PROGETTO DI RIQUALIFICAZIONE
impianto illuminotecnico Comune di TRECATE
INQUADRAMENTO AREA DI INTERVENTO

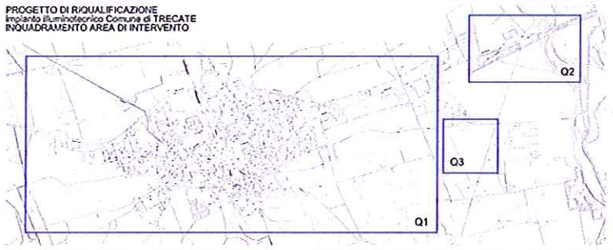

LEGENDA

- Palo ed apparecchio esistenti
- Sostituzione palo esistente ove necessario
- Sostituzione apparecchio esistente con Apparecchio dalla maggiore efficienza energetica
- Installazione kit led all'interno dell'apparecchio esistente
- Installazione o sostituzione sbraccio singolo/doppio ove necessario
- Scavo cavidotto

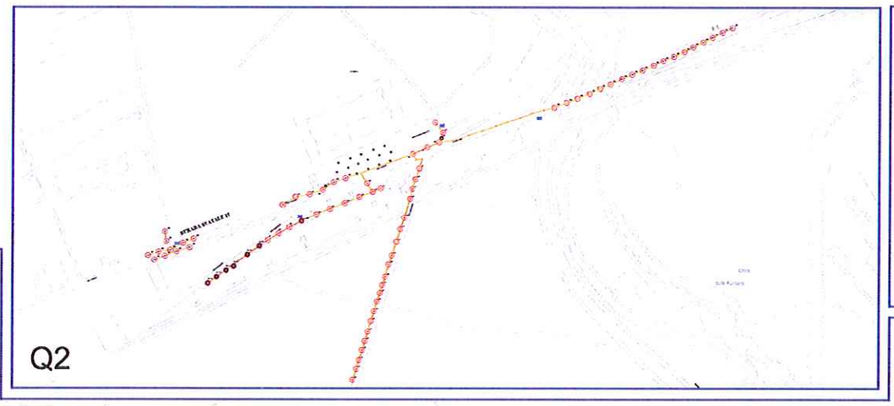

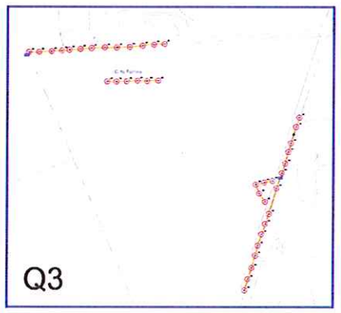

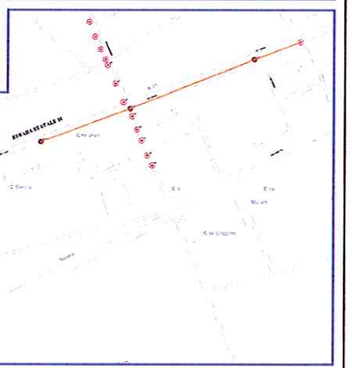

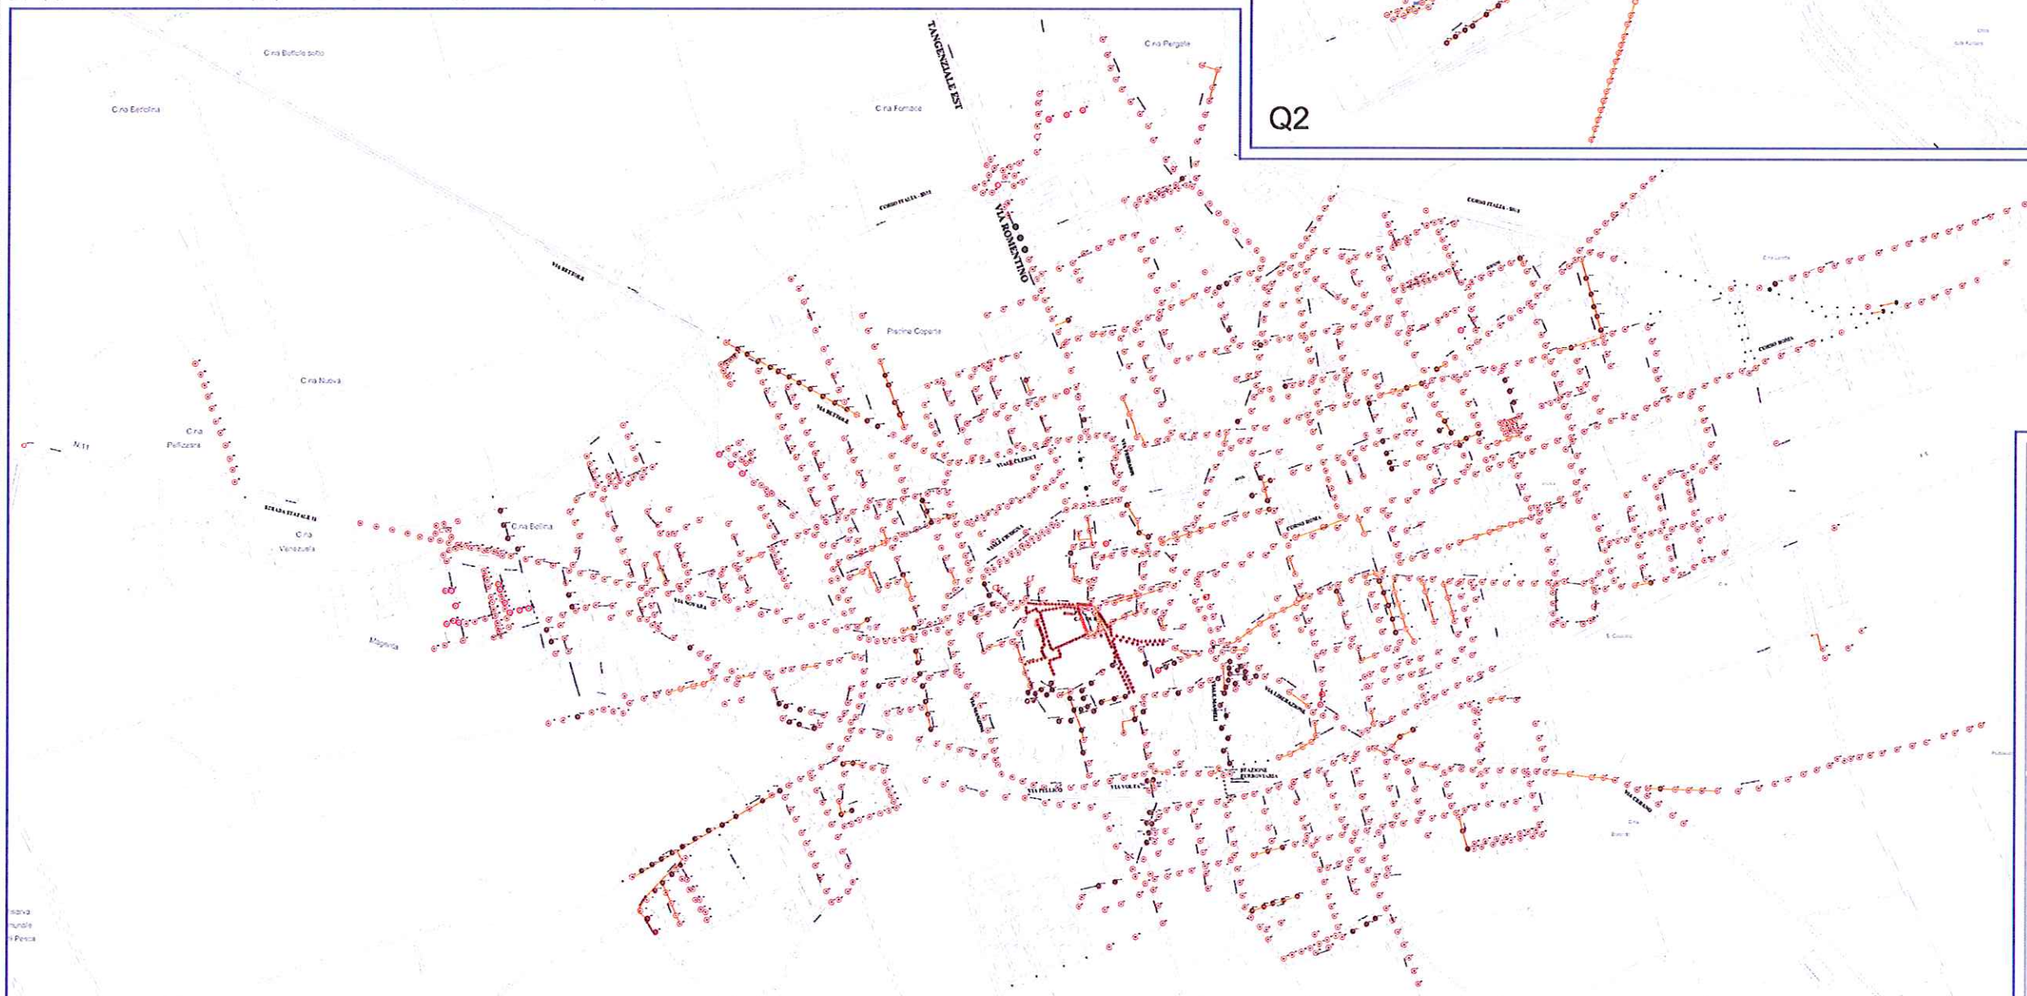

CITTA' DI TRECATE

PROGETTO PRELIMINARE

COMUNE DI TRECATE		C.3 -TAV 4
PROGETTO PRELIMINARE		ELABORATO GRAFICO
GRUPPO CONSULENTE	X PROGETTO PRELIMINARE ☐ PROGETTO DEFINITIVO ☐ PROGETTO ESECUTIVO	
PROGETTATO DALLA SOCIETA'	FIRMA	DATA
REDATTO DA (Nome e cognome progettista)	FIRMA	DATA
(Nome e cognome progettista)		
VERIFICATO DA (Nome e cognome progettista)	FIRMA	DATA
VALIDATO DA (Nome e cognome progettista)	FIRMA	DATA
MODIFICATO DA (Nome e cognome progettista)	FIRMA	DATA
		FILE: IPOG TRECATE PR.dwg
MODELLO	Rel. 13 CAT	SCALA 1:1
FASE	ELABORATI ELABORATI DI PROGETTO	SCALA 1:1000
REVISIONE	EMISSIONE	CONTROLLO

CO.GE.I. S.r.l.
Un Procuratore
(Ing. Giovanni Roncan)