COMUNE DI TRECATE
PROVINCIA DI NOVARA

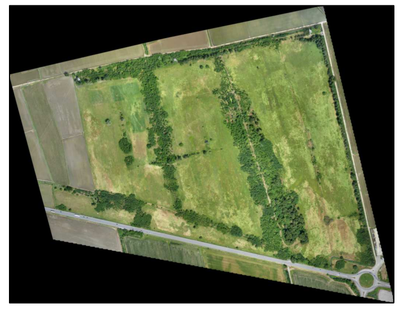

PIANO ESECUTIVO CONVENZIONATO
AREA EX BPN

Proprietà:
TRECATE 1 S.R.L
GALLERIA SAN BABILA 4/B – MILANO
C.F. 06413260966

Progetto architettonico
Arch. Orsolina Franca LEVA
strada Enta, 35 – 10040 CUMIANA (TO)
tel. 011/9077054
cell. 335/5872166 – email: studio.francaleva@gmail.com
PEC: o.leva@architettitorinopec.it

documento: PROGETTO RETE IDRICA ACQUEDOTTO PLANIMETRIA	tavola: IA01	scala: 1:1500
	sostituisce	commessa: FL
	documento PROG.	note:

Revisione	data	oggetto di revisione	redatto	verificato	approvato
REV.1	26/11/2018	INSERIMENTO PISTA CICLABILE, ADEGUAMENTO ACCESSO DA ROTATORIA E ALLACCIAMENTO IDRICO			
REV.0	03/08/2018	EMISSIONE			

LEGENDA

- CONFINE SUPERFICIE TERRITORIALE DI RIFERIMENTO
- RETE ACQUEDOTTO ESISTENTE PUBBLICA
- RETE ACQUEDOTTO IN PROGETTO PUBBLICA
- RETE ACQUEDOTTO IN PROGETTO INTERNA
- CONTATORI RIPARTITORI
- VALVOLA DI INTERCETTAZIONE
- GRUPPO DI MISURA E RUBINETTO UNIDIREZIONALE DI ARRESTO

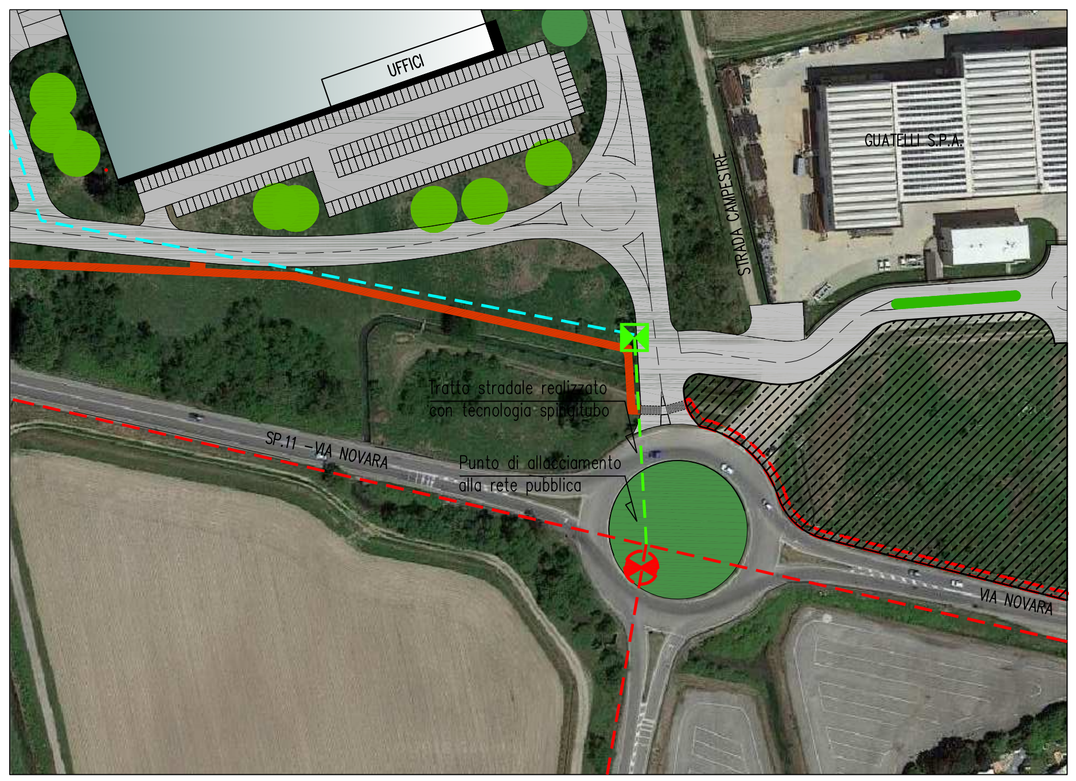

INSERIMENTO SU ORTOFOTO – SCALA 1:2000

ESTRATTO RETE ACQUEDOTTISTICA ESISTENTE FORNITO DAL GESTORE DELLA RETE