

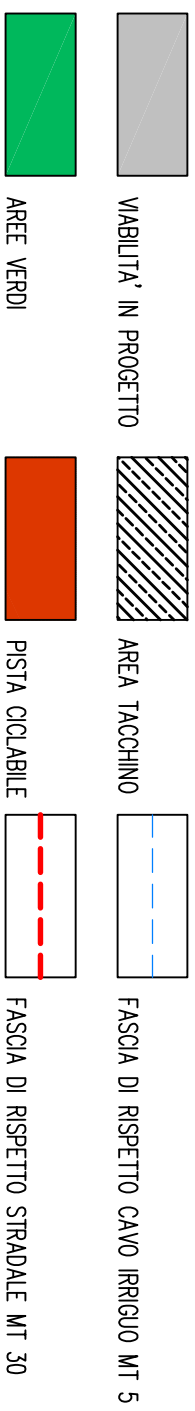


INSERIMENTO SU ORTOFOTO – SCALA 1:2000

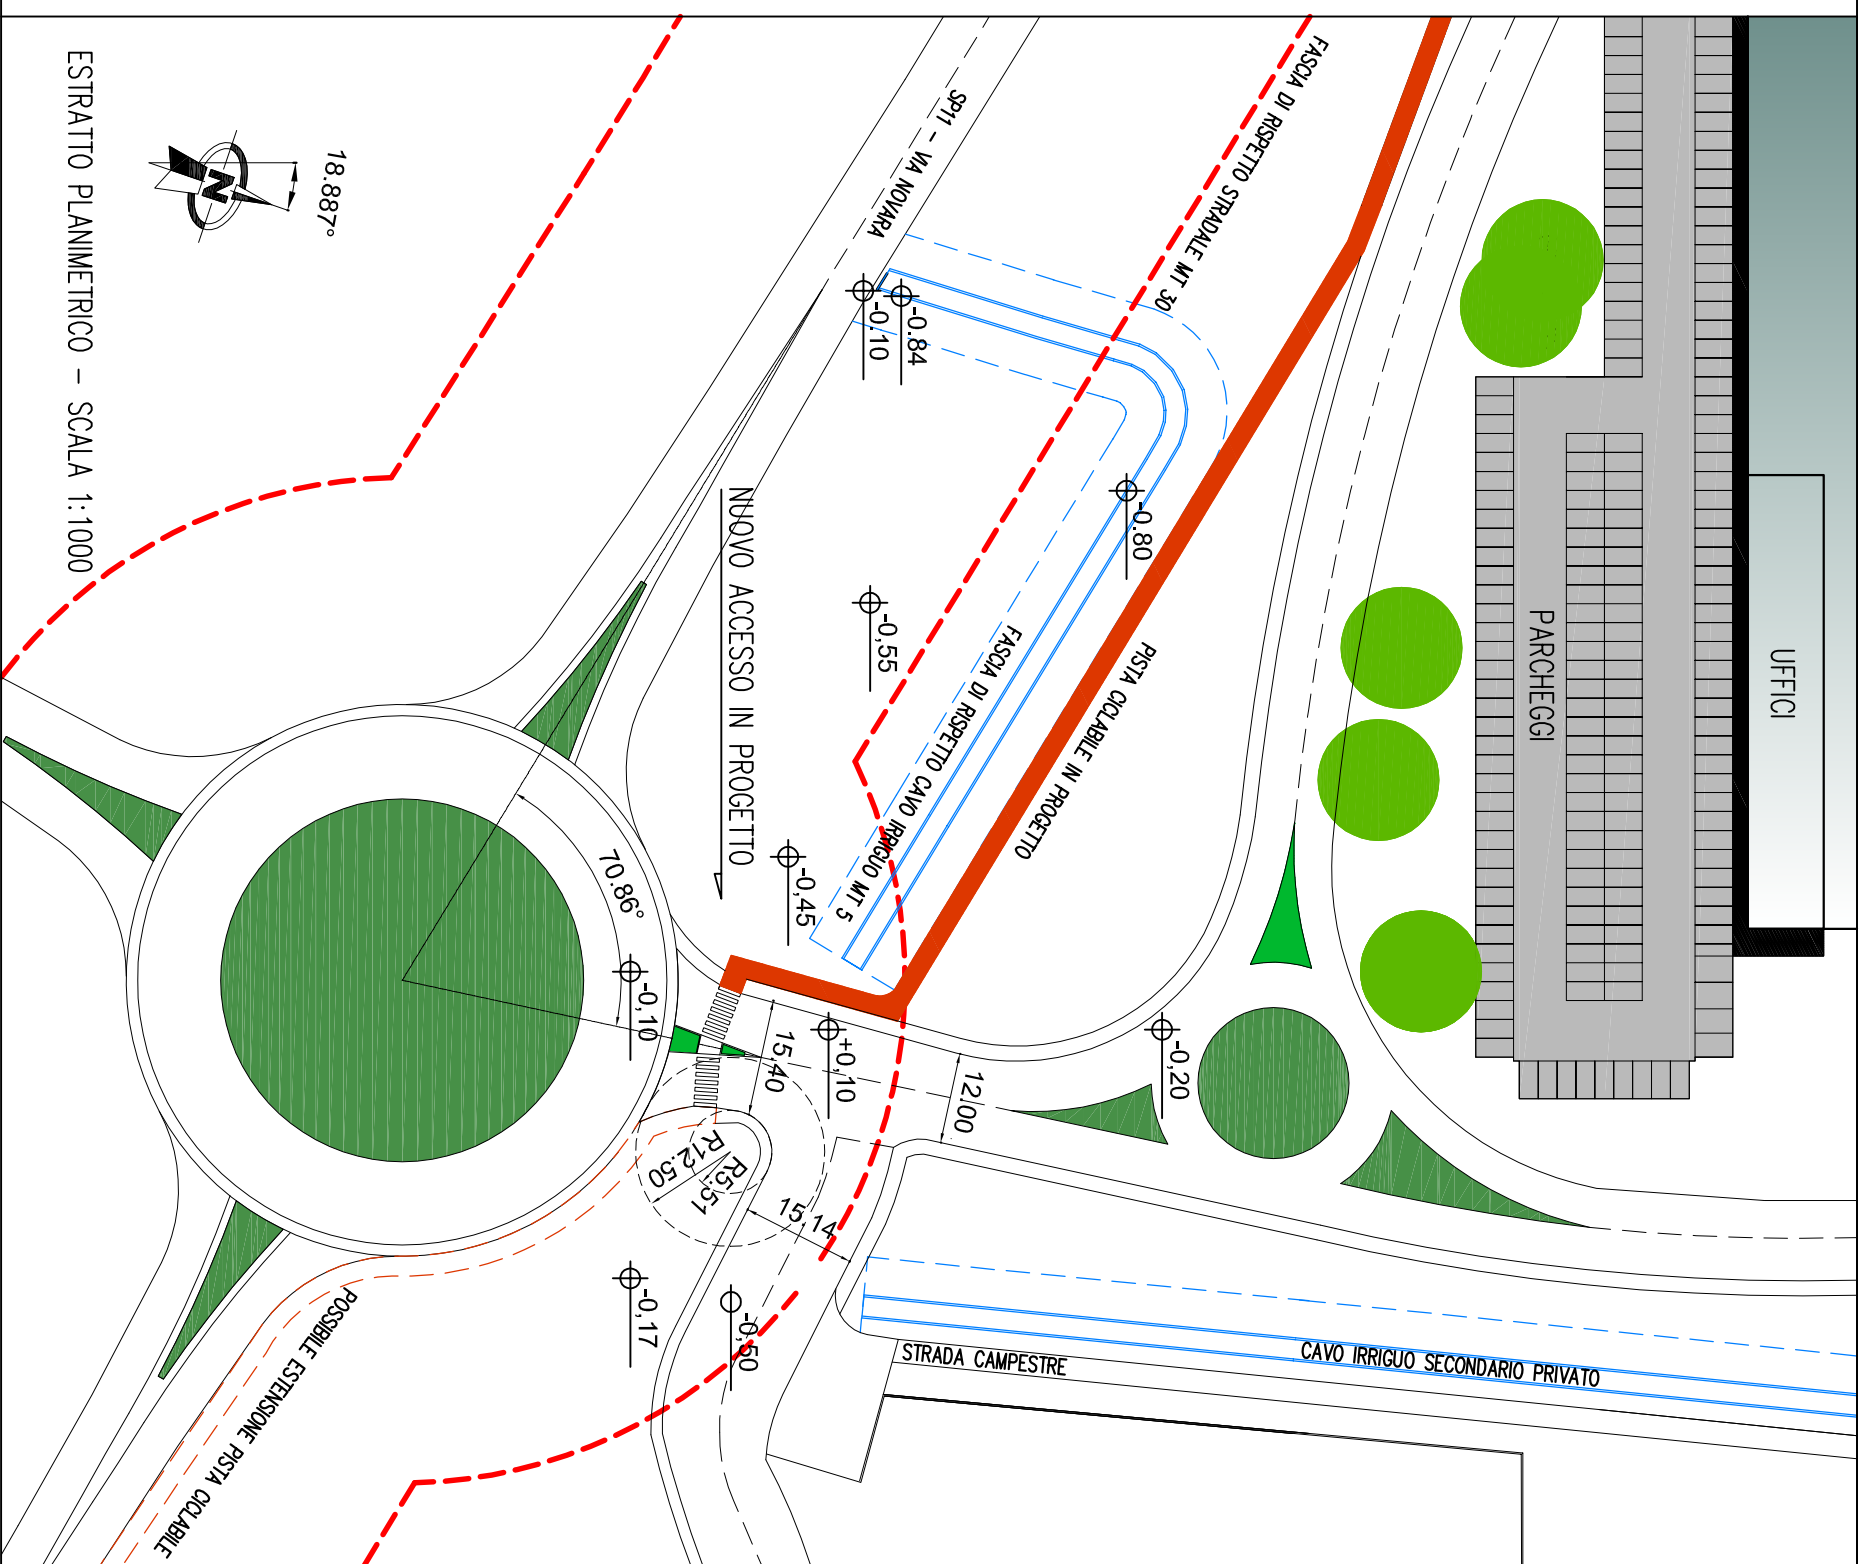

SEZIONE STRADALE TIPO – TRAFFICO PESANTE SU NUOVA IMPOSTA

	cm
strato di usura in conglomerato bituminoso modificato	4
strato di binder in conglomerato bituminoso	7
strato di base in conglomerato bituminoso	10
strato di fondazione in misto granulare stabilizzato	35
sottofondazione in materiale naturale-pietrisco	35
geotesile	-
totale	91

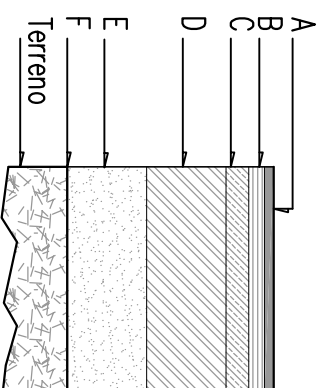

ESTRATTO PLANIMETRICO – SCALA 1:1000

**PIANO ESECUTIVO CONVENZIONATO AREA " EX BPN "**  
**TAV. AR 06 REV.1 – Progetto di massima accesso da rotondina**

ARCH. ORSOLINA FRANCA LEVA  
 STRADA ENTA 35 – 10040 CUMIANA (TO)  
 011/9077054, 3355872166 – EMAIL: studio.francaleva@gmail.com