


SEZIONE A-A - SCALA 1:100



ESTRATTO PLANIMETRICO - SCALA 1:1000

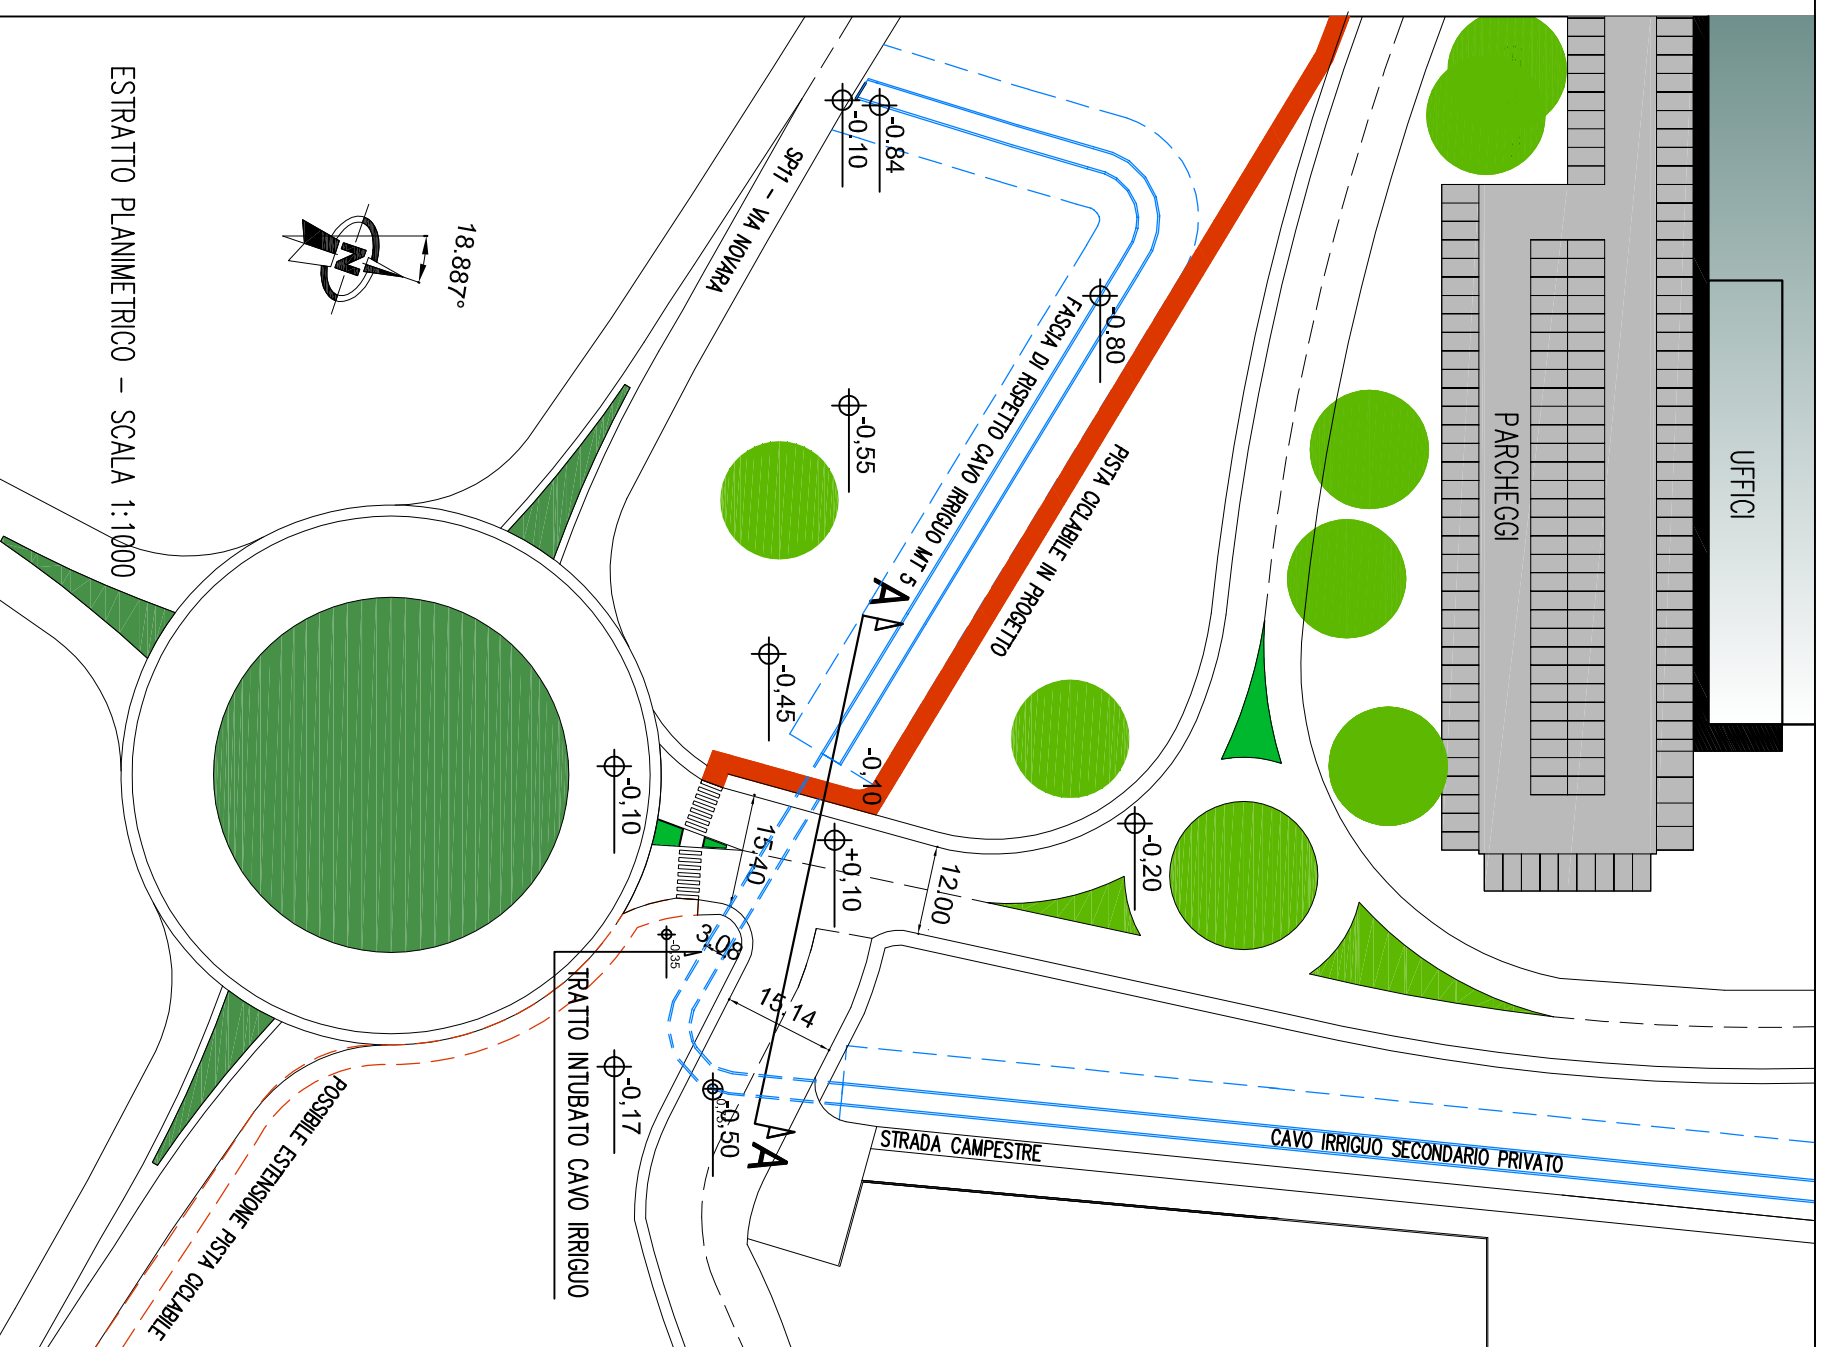

PIANO ESECUTIVO CONVENZIONATO AREA " EX BPN "
TAV. AR 07 REV. 1 - Progetto di massima superamento cavo irriguo

ARCH. ORSOLINA FRANCA LEVA
 STRADA ENTA 35 - 10040 CUMIANA (TO9)
 011/9077054, 3355872166 - EMAIL: studio.francaleva@gmail.com