


# POZZO DISPERDENTE RETE ACQUE BIANCHE


## SEZIONE IN PIANTA

SCALA 1:50

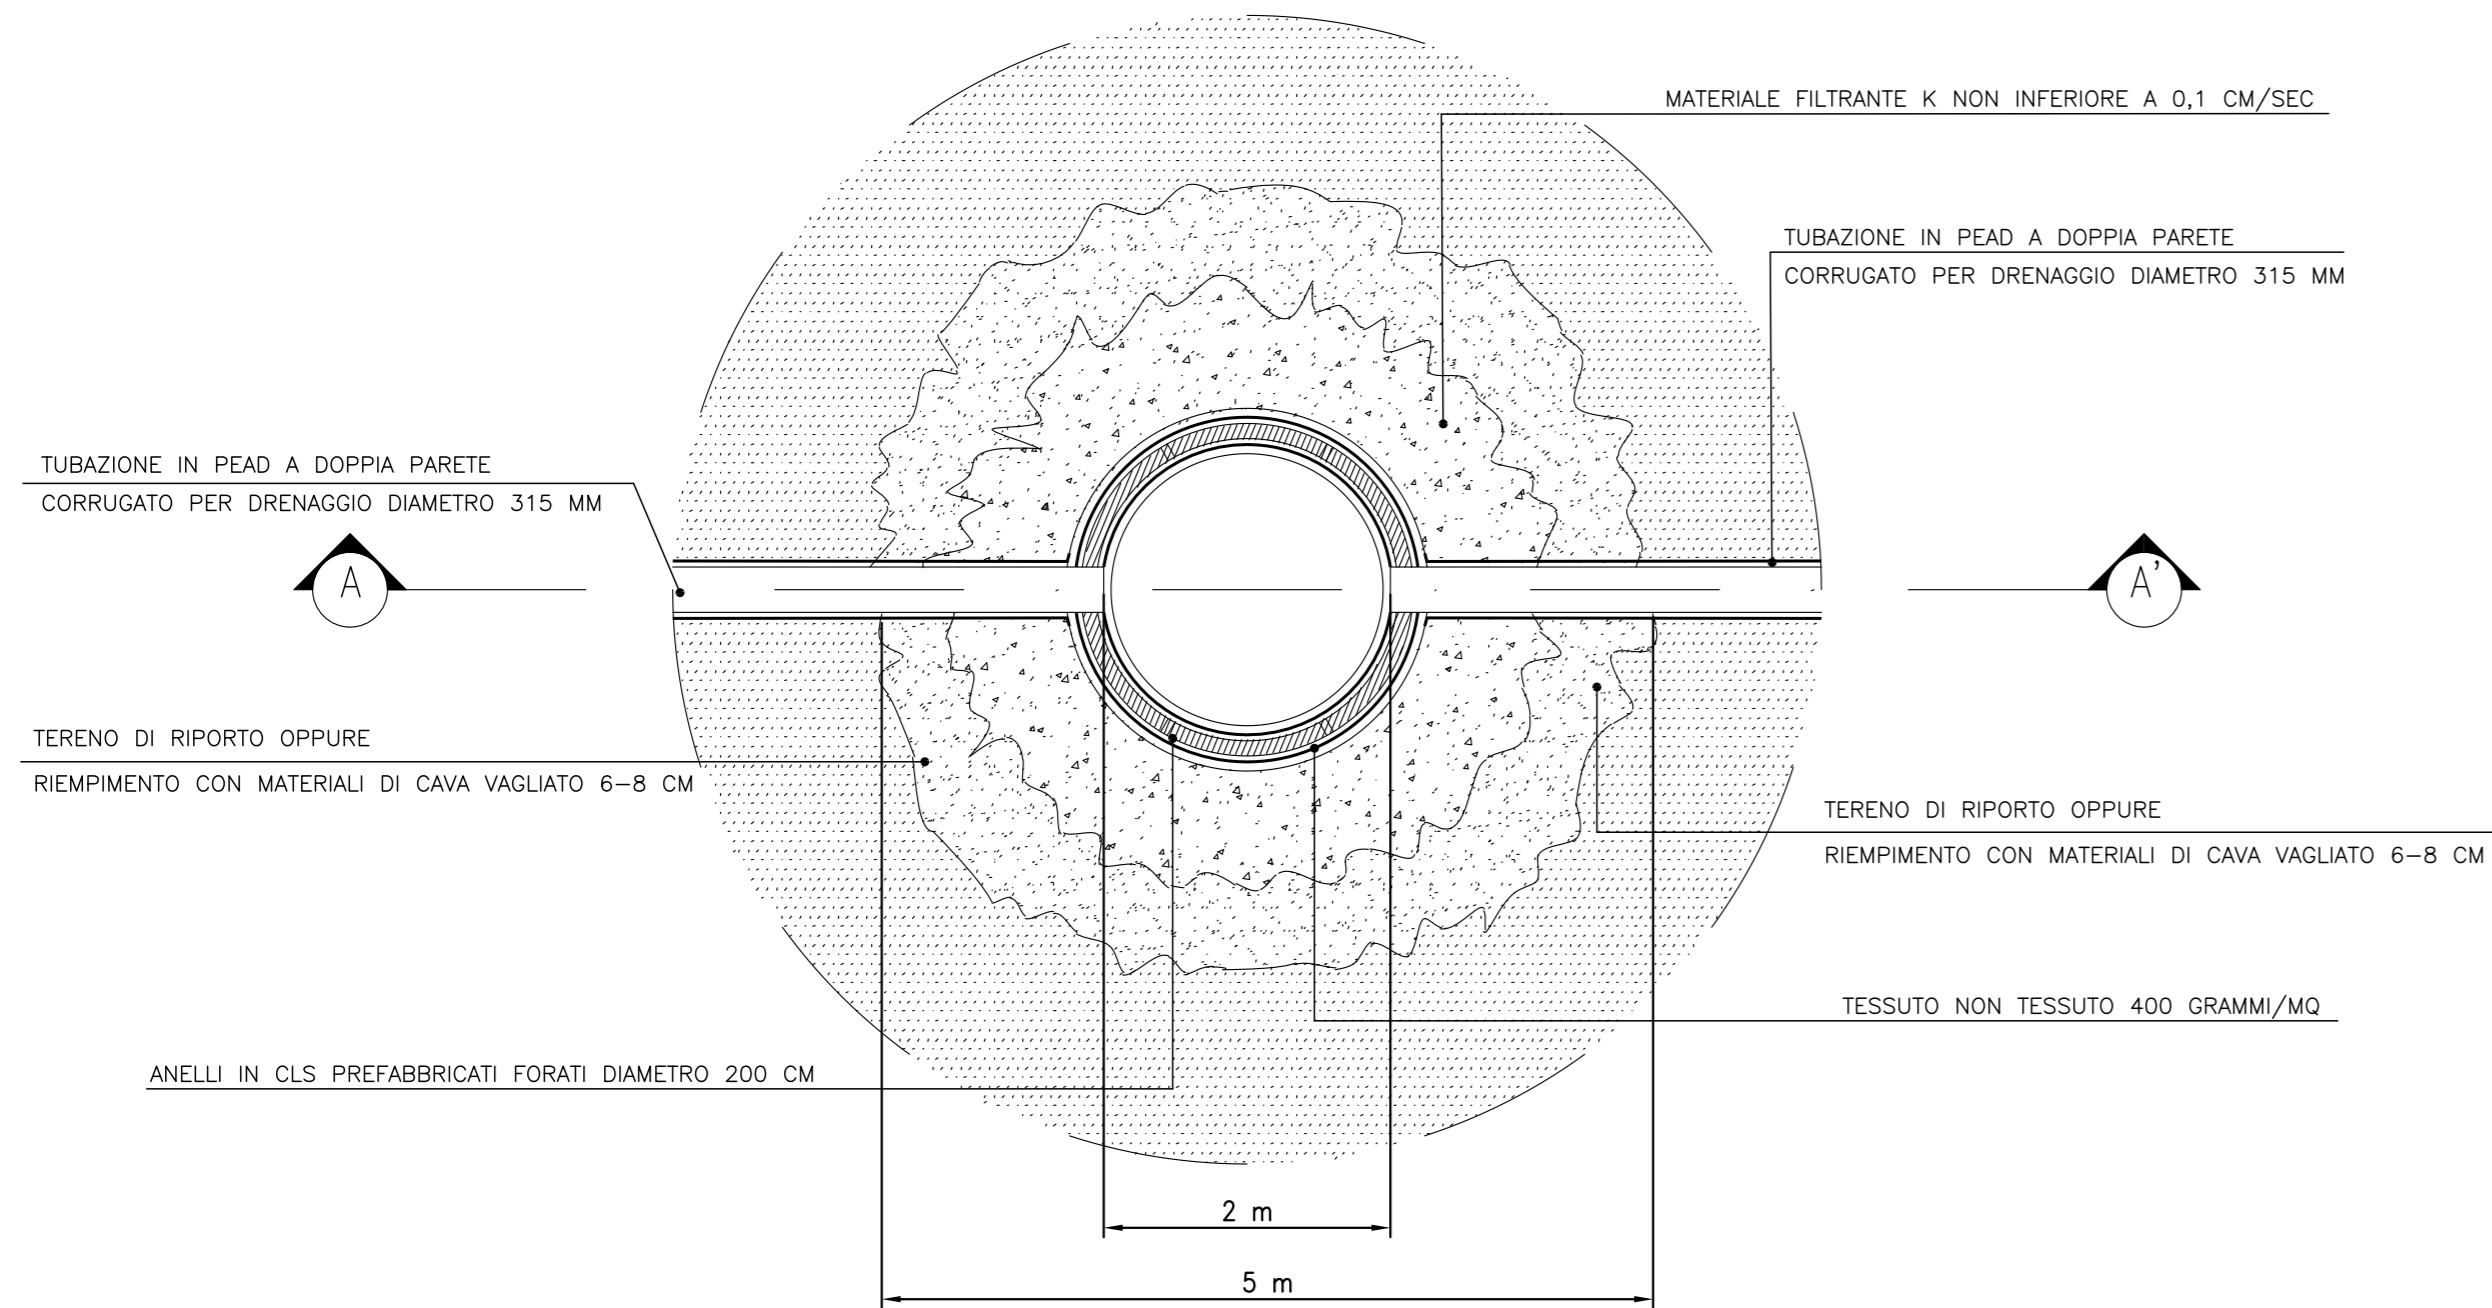

## SEZIONE A-A'


SCALA 1:50

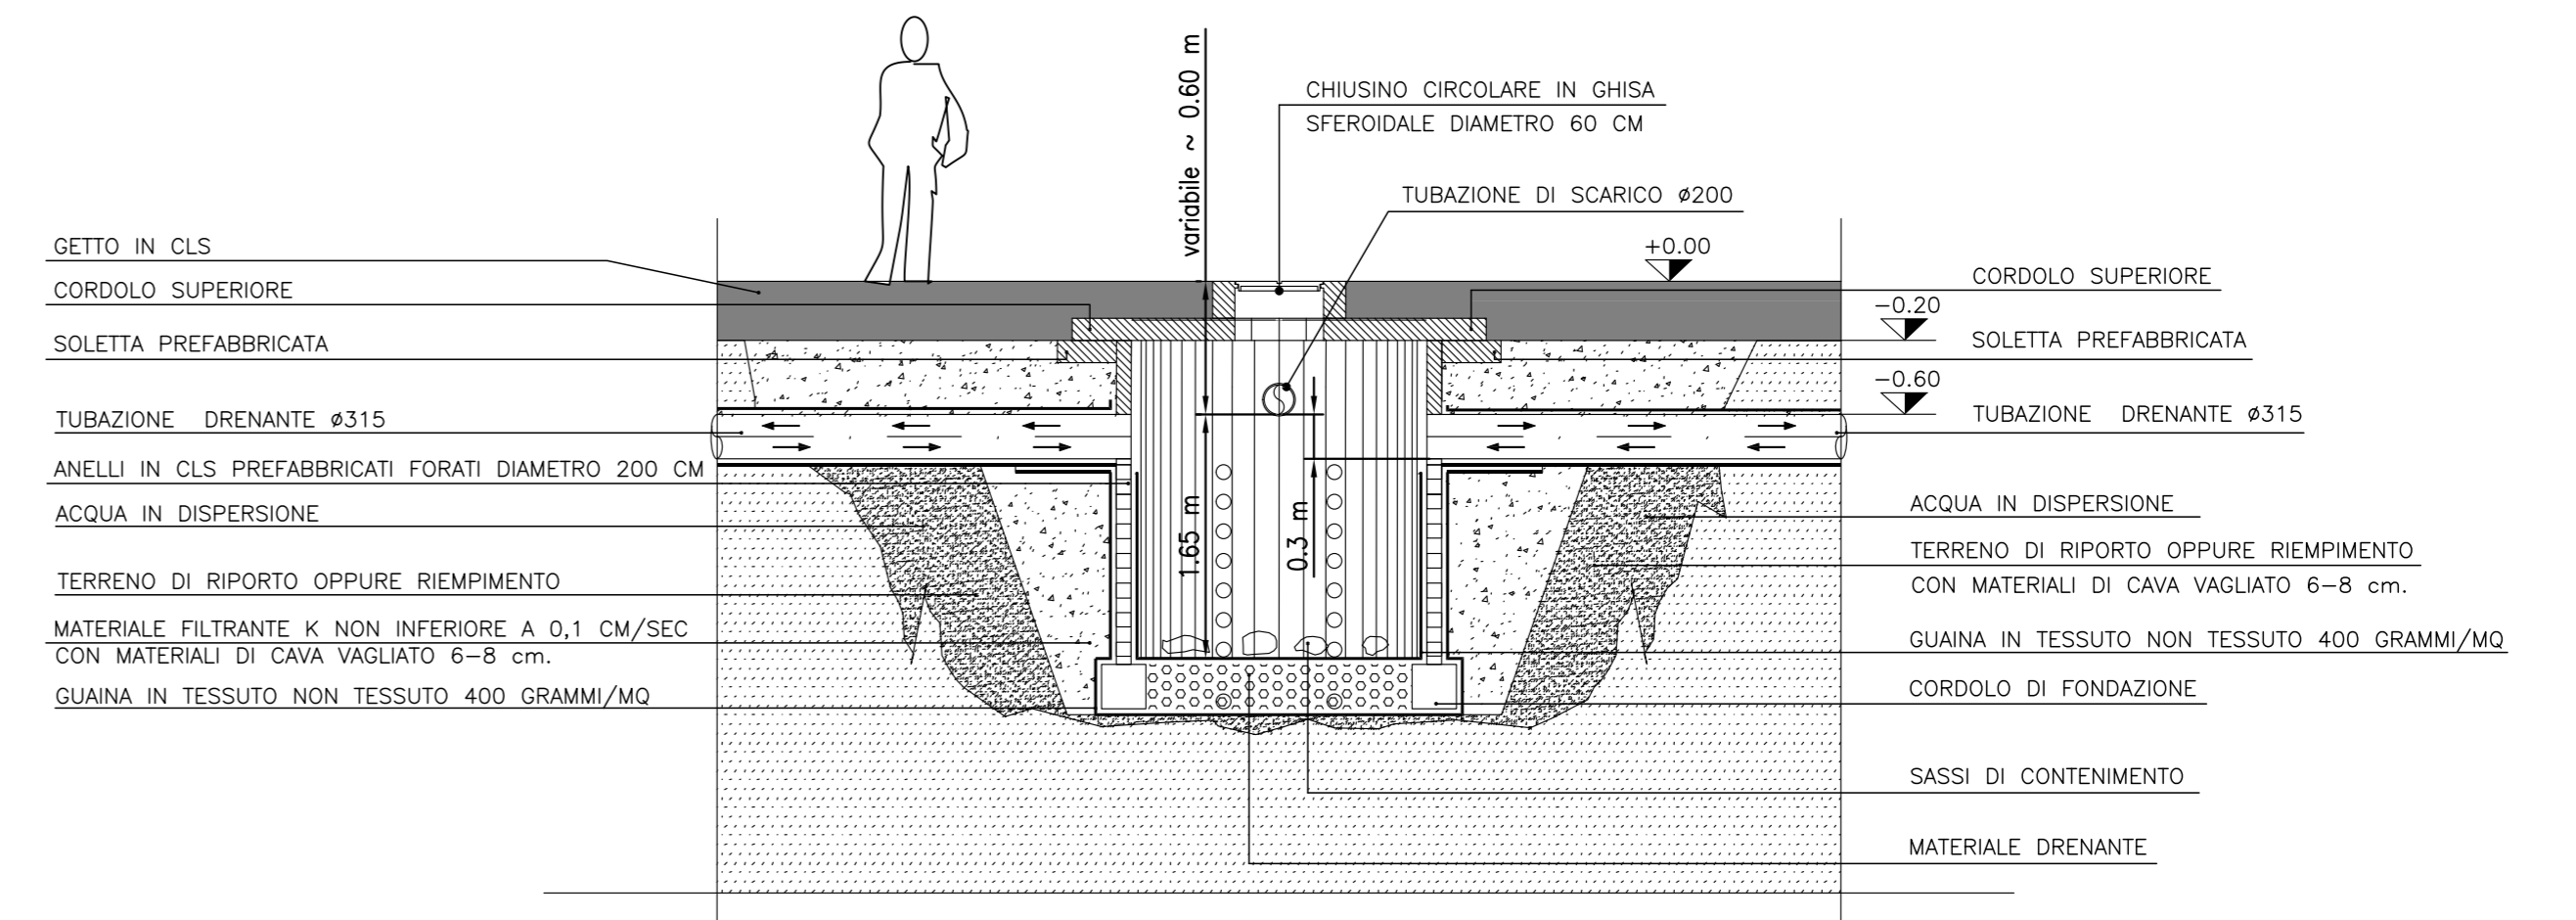

## VASCA DI PRIMA PIOGGIA


### SEZIONE IN PIANTA

SCALA 1:50

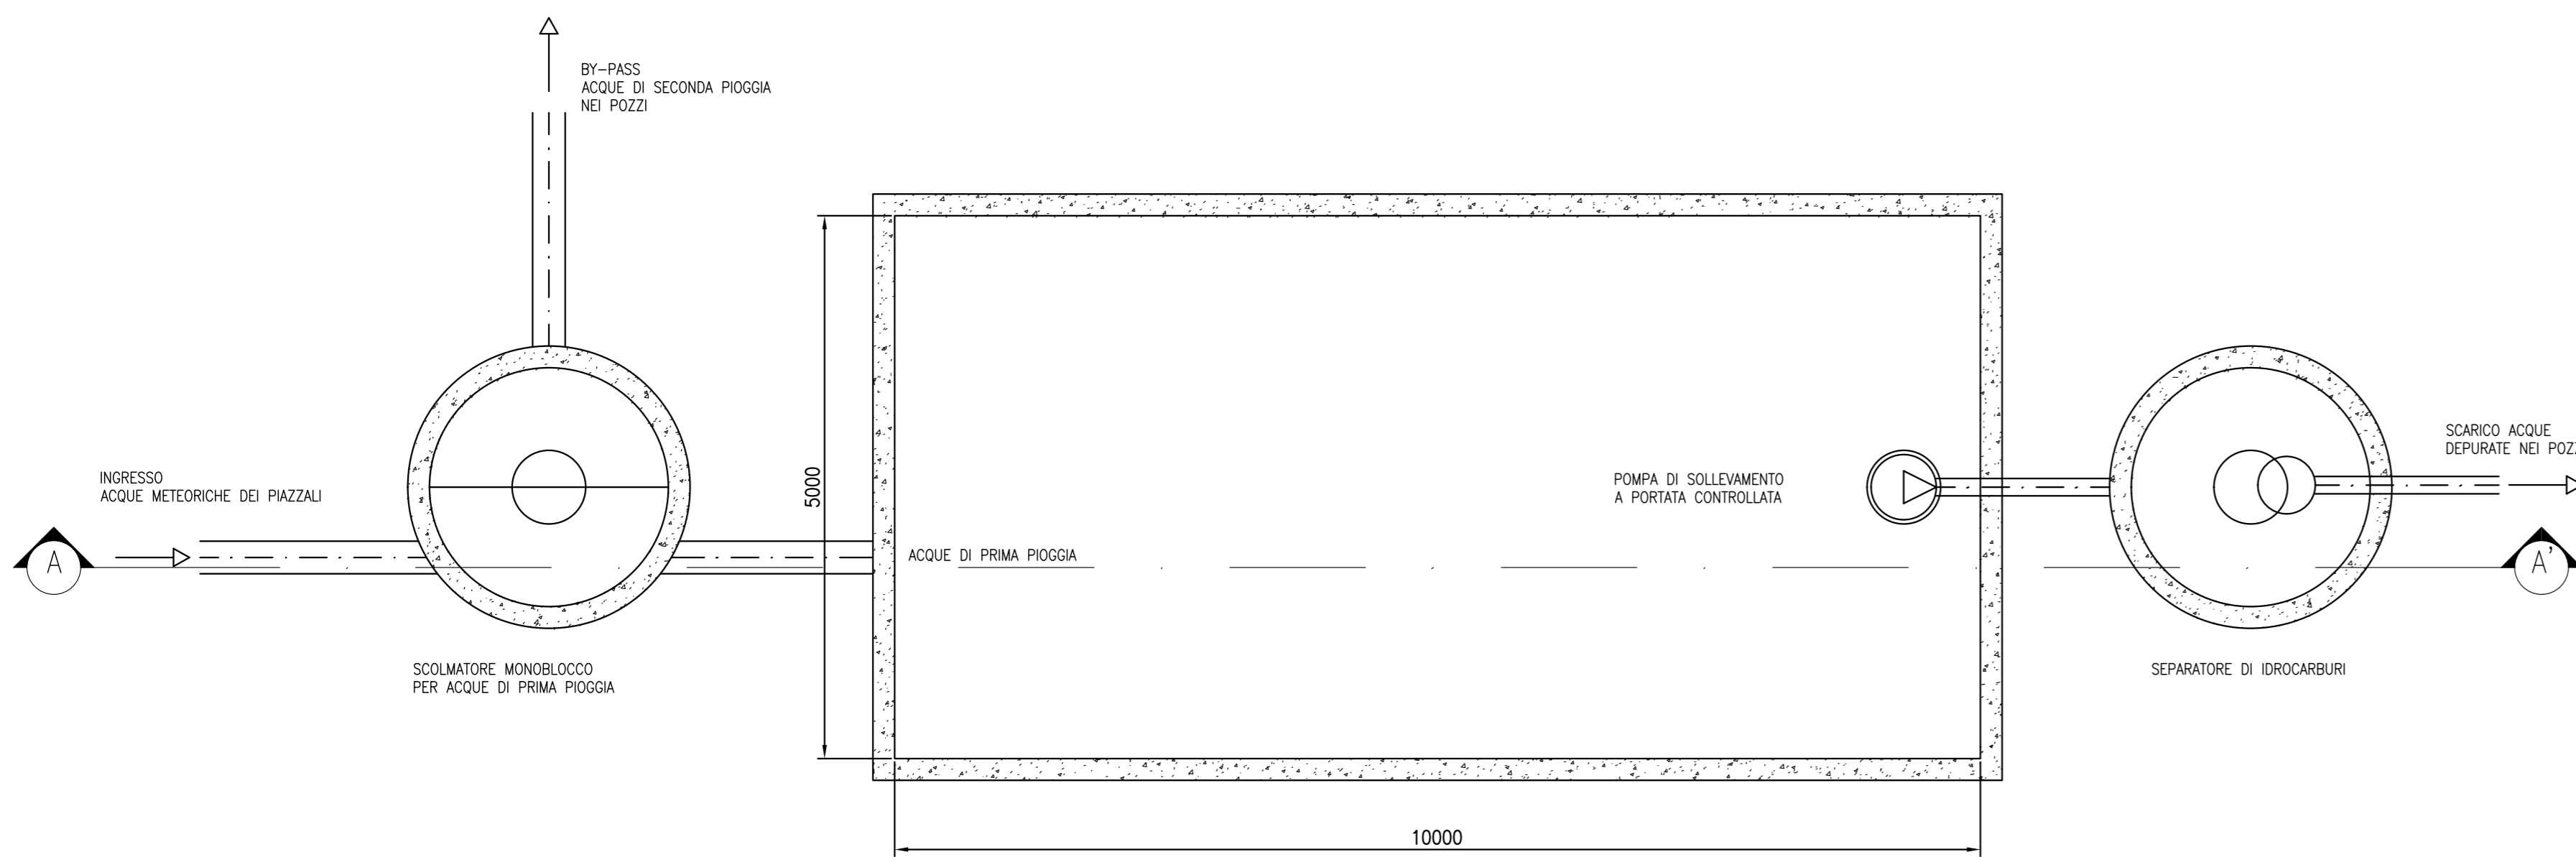


### SEZIONE A-A'

SCALA 1:50

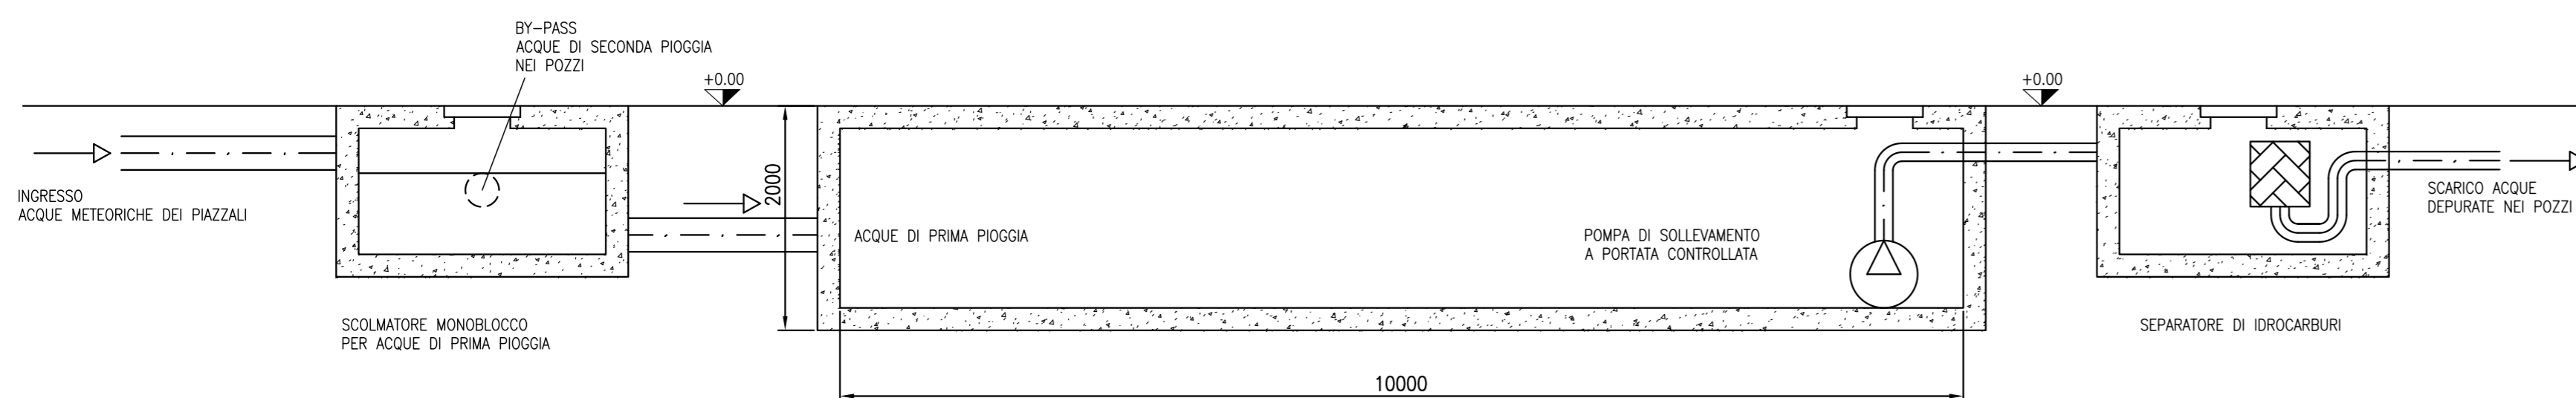

COMUNE DI TRECATE  
PROVINCIA DI NOVARA

 

PIANO ESECUTIVO CONVENZIONATO  
AREA EX BPN

Proprietà: TRECATE S.R.L. GALLERIA SAN BABILA 4/B - MILANO C.F. 06413260966	Progetto architettonico Arch. Orsolina Franco LEVA strada Enta, 35 - 10040 CUMIANA (TO) tel. 011/9077054 cell. 335/5872166 - email: studio.francolewa@gmail.com
	meccanico Ing. Aldo Alessio BARONETTO via del Gbati, 1 - 10064 PINEROLO (TO) tel. 0121/71817 cell. 335/6878528 - email: aldo.baronetto@proter.it
documento PROGETTO IMPIANTI DI SCARICO ACQUE METEORICHE PARTICOLARI	tavola ISM_03
	scala 1:50
	commessa FL
	note:
	documento PROG.

REVISIONI	REVISIONE	DATA	OGGETTO DI REVISIONE	REDAZIONE	VERIFICAZIONE	APPROVAZIONE