COMUNE DI TRECATE
PROVINCIA DI NOVARA

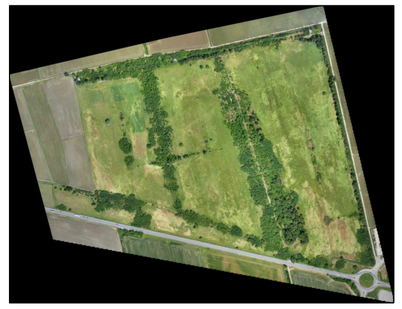

PIANO ESECUTIVO CONVENZIONATO
AREA EX BPN

Proprietà:
TRECATE 1 S.R.L
GALLERIA SAN BABILA 4/B – MILANO
C.F. 06413260966

Progetto architettonico
Arch. Orsolina Franca LEVA
strada Enta, 35 – 10040 CUMIANA (TO)
tel. 011/9077054
cell. 335/5872166 – email: studio.francaleva@gmail.com
PEC: o.leva@architettitorinopec.it

documento
PROGETTO DELLA RETE DI ILLUMINAZIONE CONSORTILE
PLANIMETRIA E PARTICOLARI COSTRUTTIVI

tavola II01
scala 1:1500
commessa FL
sostituisce
documento PROG.
note:

Revisione	data	oggetto di revisione	redatto	verificato	approvato
REV.1	26/11/2018	INSERIMENTO PISTA CICLABILE ED ADEGUAMENTO ACCESSO DA ROTATORIA			
REV.0	03/08/2018	EMISSIONE			

LEGENDA

- CONFINE SUPERFICIE TERRITORIALE DI RIFERIMENTO
- VINCOLO P.R.G.
- RETE DI ILLUMINAZIONE COMPARTO A1
- RETE DI ILLUMINAZIONE COMPARTO A2
- RETE DI ILLUMINAZIONE COMPARTO B1
- RETE DI ILLUMINAZIONE COMPARTO B2
- RETE DI ILLUMINAZIONE COMPARTO B3

PALO PER ILLUMINAZIONE STRADALE E PARCHEGGI

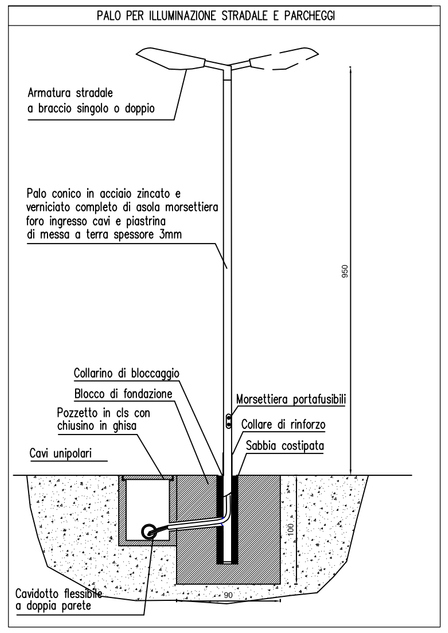

CAVIDOTTO INTERRATO

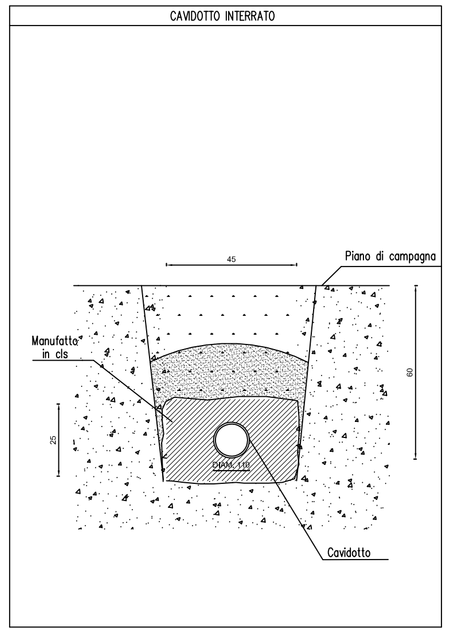

SIMBOLO	DESCRIZIONE
	Armadio in vetroresina a doppio scomparto per alloggiamento quadro di comando e gruppo di misura energia elettrica
	Armature stradali con led multichip, corpo unico in alluminio pressofuso verniciato, ottica asimmetrica stradale con collimatori ad alta precisione per il concentramento del fascio luminoso, schermo vetro temperato trasparente, potenza effettiva 109+150W , Classe II, installate su braccio su palo conico in acciaio zincato a caldo e verniciato, h=9.50m f.t.
	Armature stradali con led multichip, corpo unico in alluminio pressofuso verniciato, ottica asimmetrica stradale con collimatori ad alta precisione per il concentramento del fascio luminoso, schermo vetro temperato trasparente, potenza effettiva 109+150W , Classe II, installate su doppio braccio su palo conico in acciaio zincato a caldo e verniciato, h=9.50m f.t.
	Pozzetto ispezionabile 50x50cm con chiusino in ghisa
	Cavidotto interrato con tubo in PVC antischiacciamento per circuito di illuminazione consortile