


COMUNE DI TRECATE  
PROVINCIA DI NOVARA

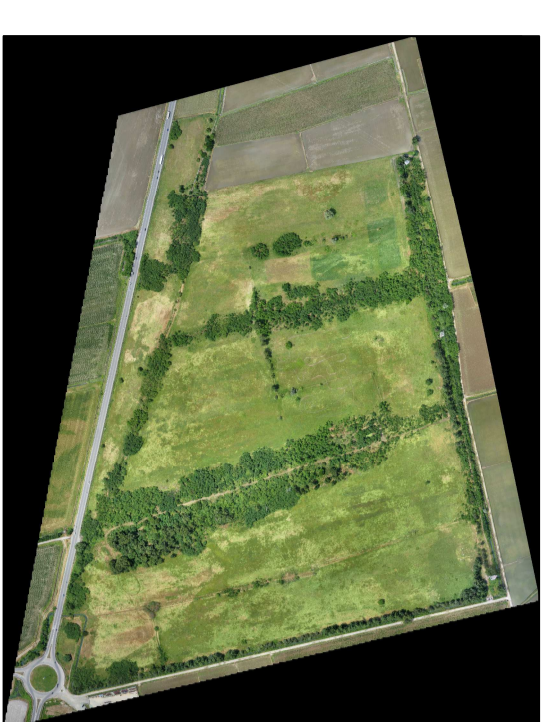






PIANO ESECUTIVO CONVENZIONATO  
AREA EX BRN

Progetto: TRECATE 1 S.R.L.  
CANTIERE VIA SABA 4/9 - MILANO  
C.F. 0412000016

Progetto: Progettazione  
Aut. Ordine Ingegn. LEM  
via S. M. - 10090 TUMATE (NO)  
06.07/207204 - email: info@studiolem.it  
06.332/37268 - fax: 06.332/37268/268

documento: NUOVA PISTA CICLABILE  
lotto: APR8  
sottolotto: DOCUMENTI/0702.

RSU	24/11/2016	ESISTENTE	nuovo	esistente	nuovo	esistente
Area						
Strada						
Verde						
Altre						

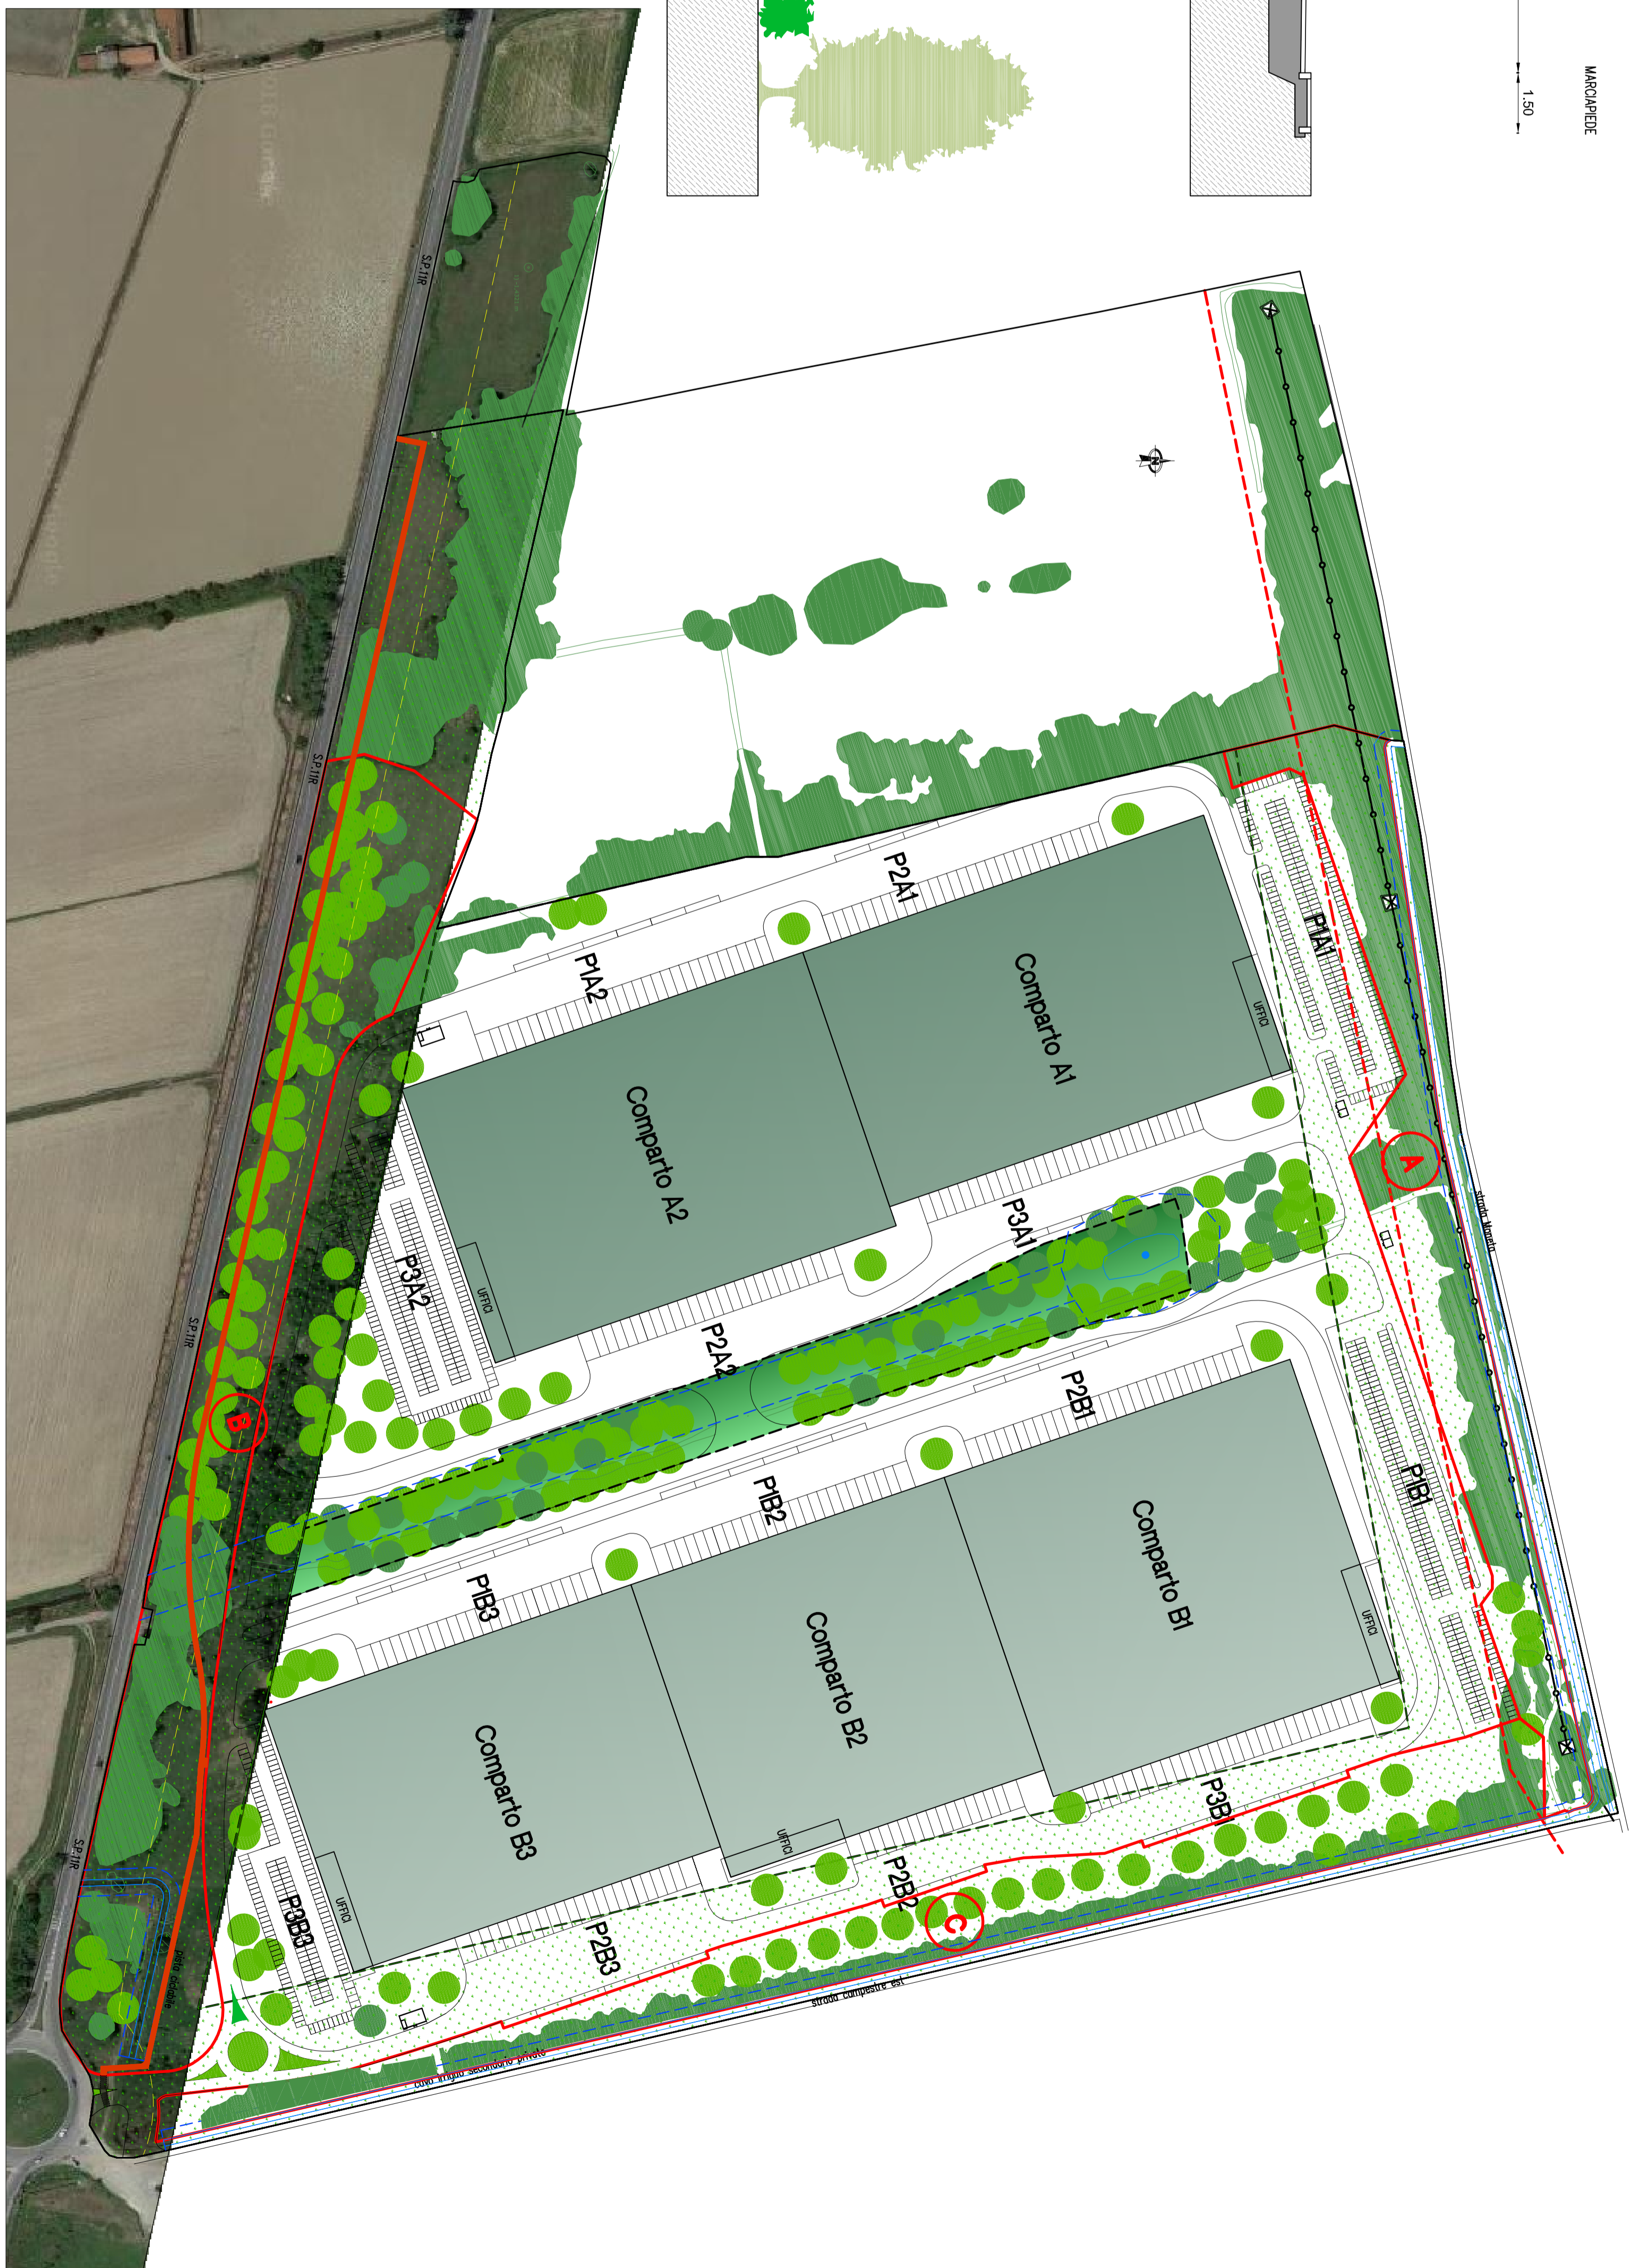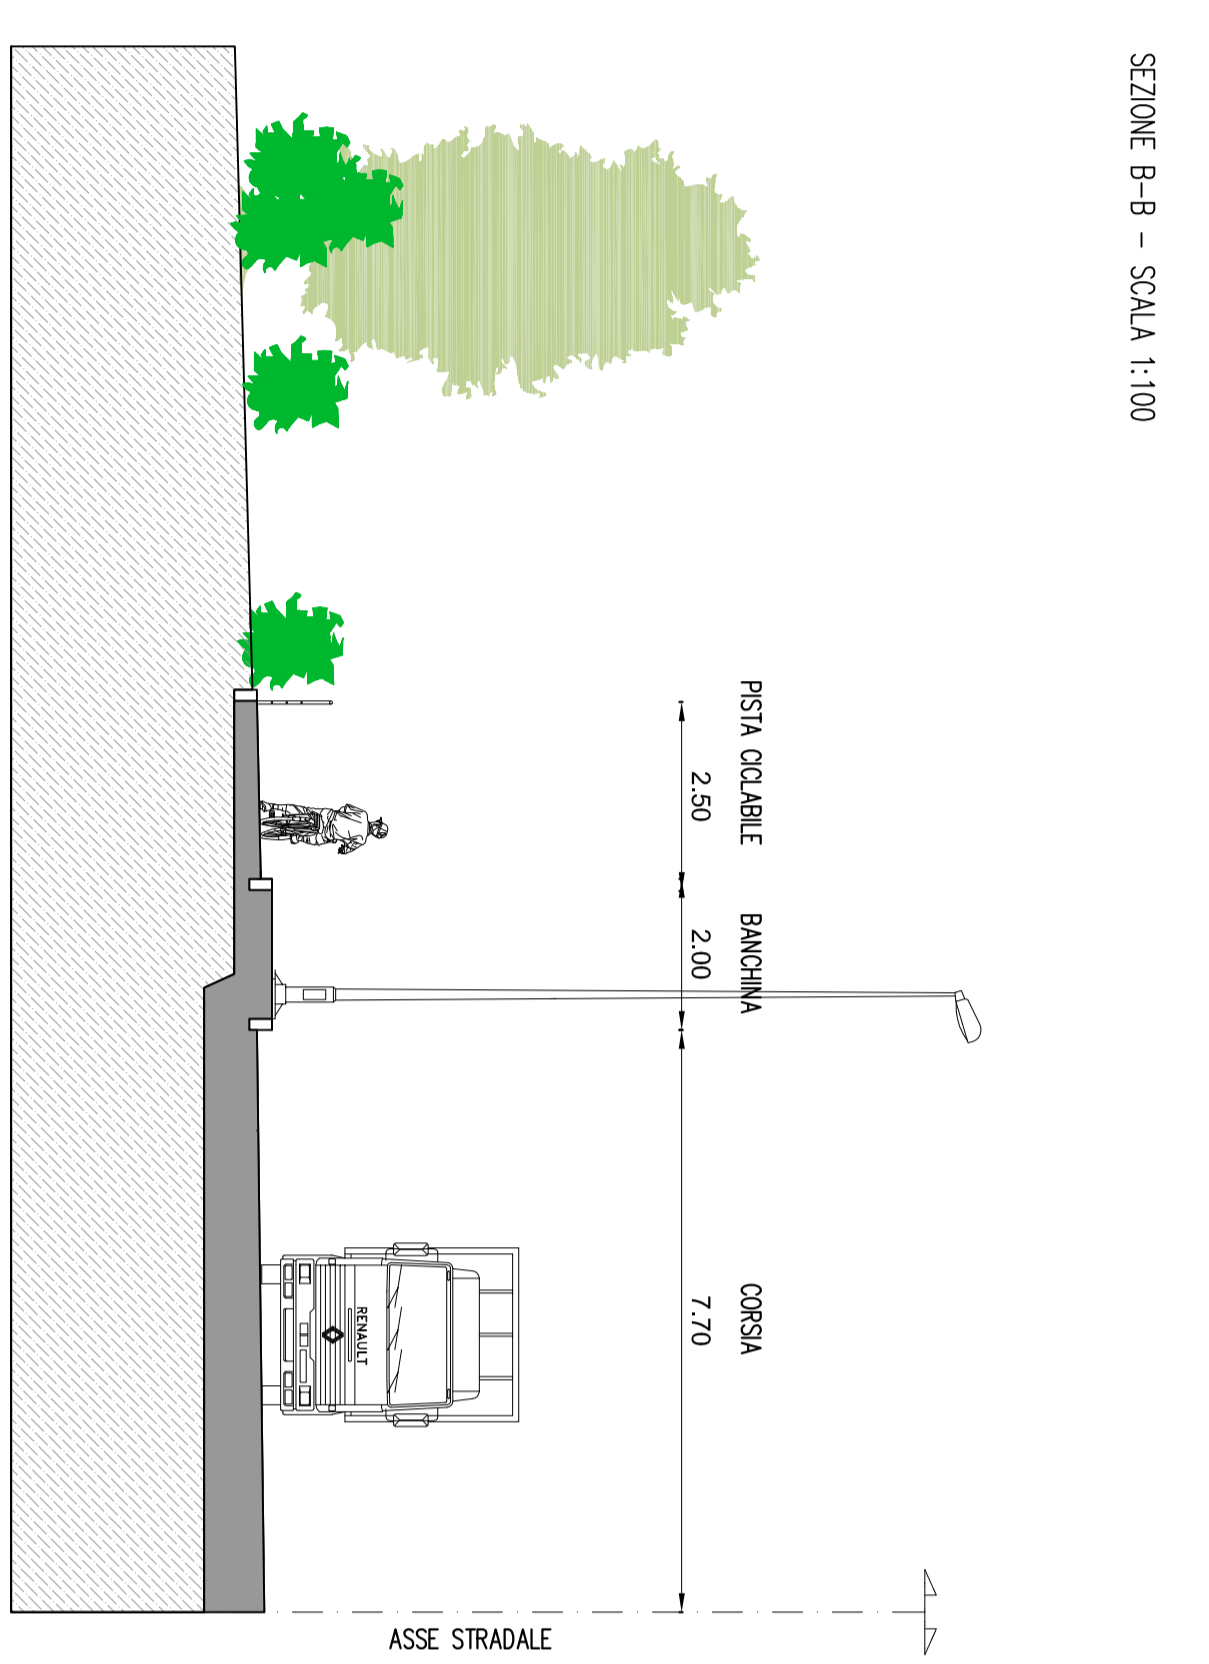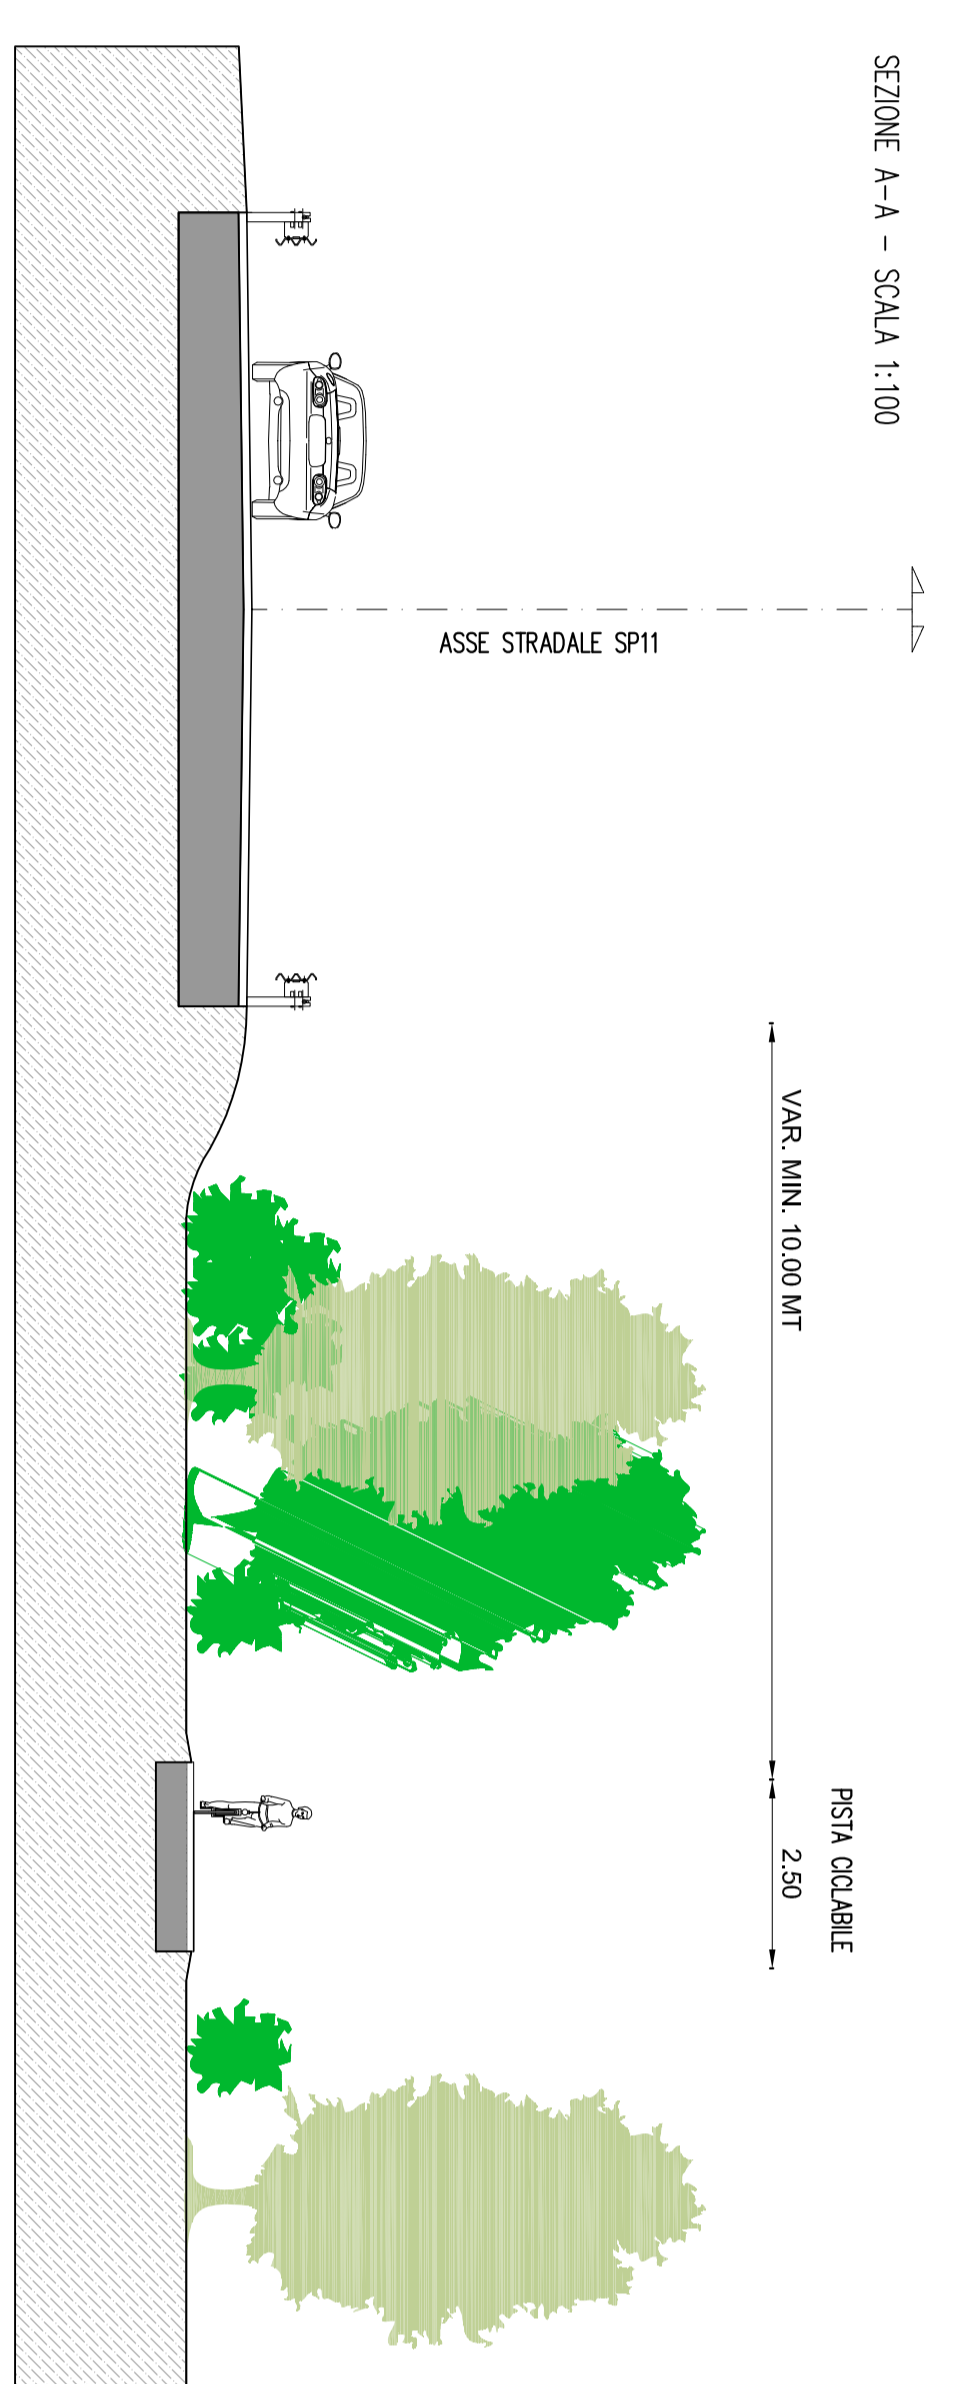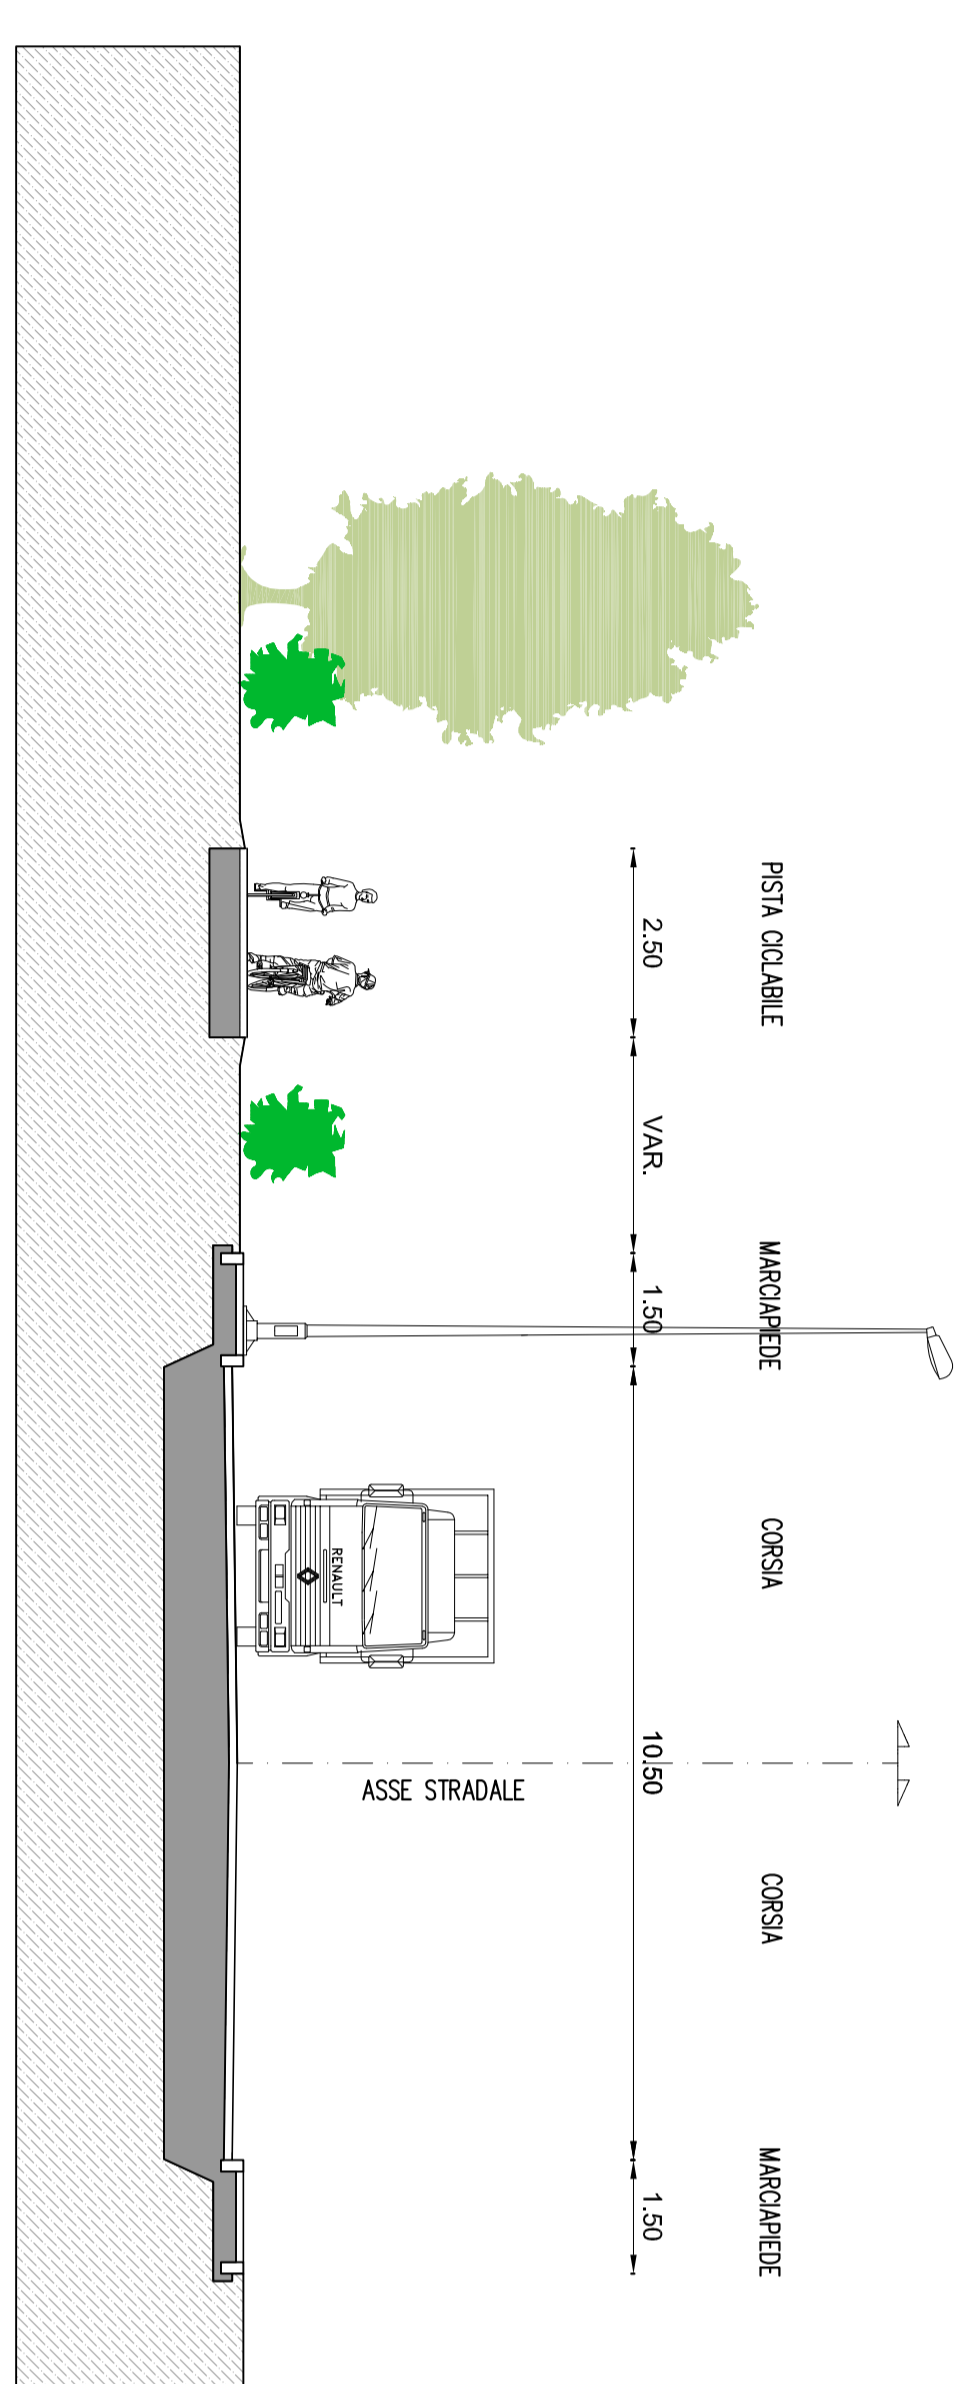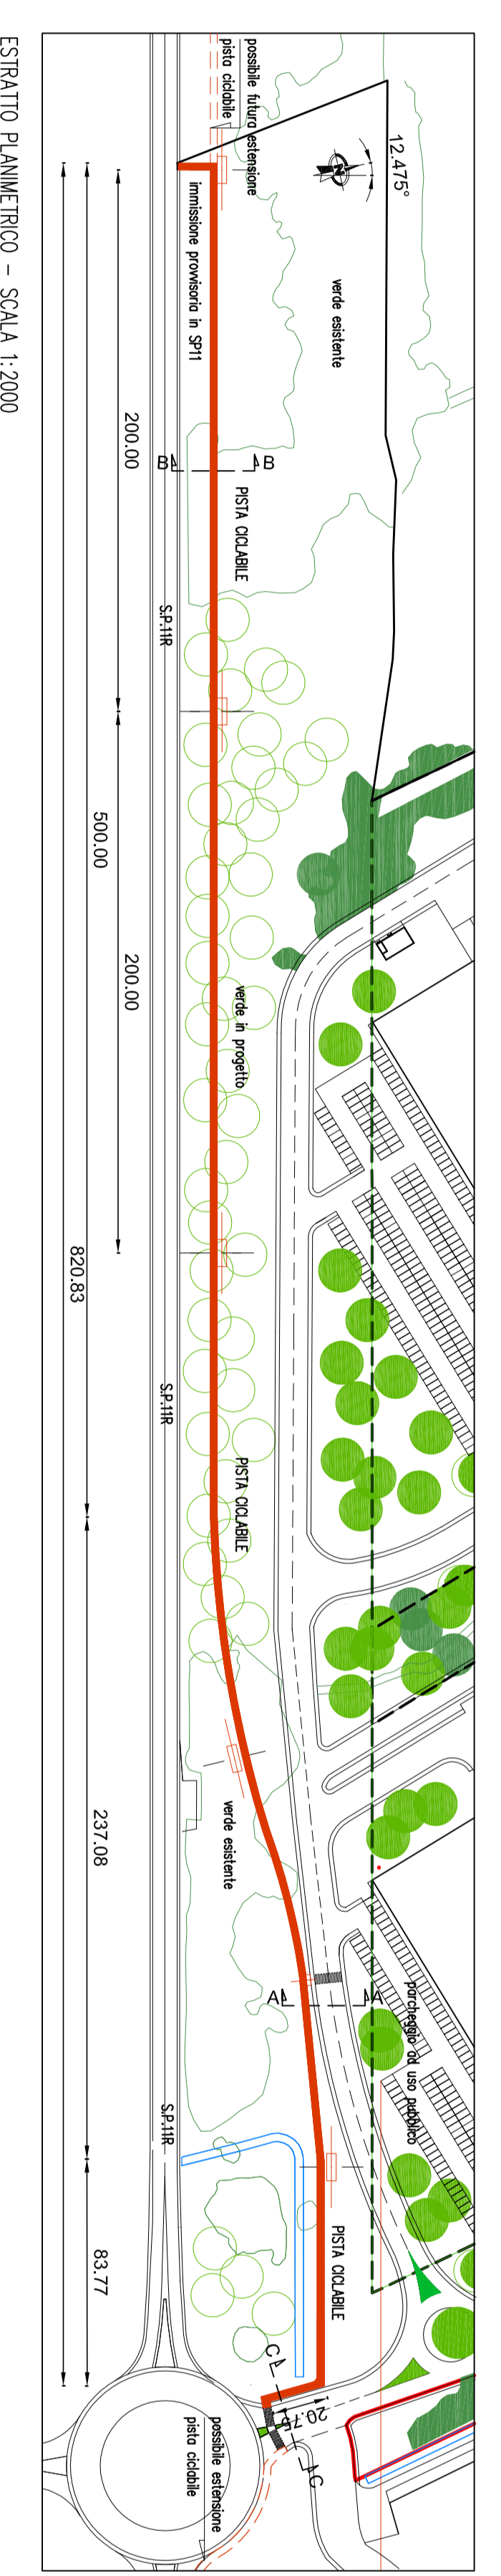

PLANIMETRICA CON INSERIMENTO DI ORTOFITIO - SCALA 1:2000

LEGENDA

- PARCHeggi E AREE DI SOSTA
- ELETTRODOTTO
- SETTORI AMBIENTALI
- AREE BOSCHIVE E DI RIMBOSCIAMENTO
- AREE A VERDE DI RISPETTO AMBIENTALE
- VEGETAZIONE ESISTENTE
- ALBERATURE DI NUOVO IMPIANTO
- PISTA CICLABILE
- PANCHINE