COMUNE DI TRECATE
PROVINCIA DI NOVARA

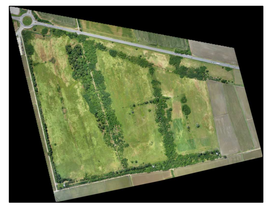

PIANO ESECUTIVO CONVENZIONATO
AREA EX BPN

| Proponente: | | |
|---|---|---|
| TRECATE 1 S.R.L. | Progetto architettonico | arch. Ursula Franco LEVA |
| GALLERIA SAN MARCO 9/B - MILANO | | tel. 0131/302966 |
| C.F. 06412260966 | | cell. 335/7607058 – mail: ursula.franco@virgilio.it |
| | | PEC: ursulafrancoleva@archiworldpec.it |

| documento | | | |
|---|---|---|---|
| PLANIMETRIA - SEZIONI TIPO | tavola | AR03 | |
| PROGETTO | scala | 1:1000 | |
| | sostituisce | | |
| | documento PROG. | | |

| Revisione | data | oggetto di revisione | redatto | verificato | approvato |
|---|---|---|---|---|---|
| REV.0 | 05/02/2019 | EMISSIONE | | | |
| REV.1 | 03/06/2019 | INSERIMENTO QUOTE ALTIMETRICHE E PUNTI D'ACCESSO, CORREZIONE FASCIA DI RISPETTO CAVI IRRIGUI | | | |
| REV.2 | 30/11/2019 | INSERIMENTO PISTA CICLABILE ED ADEGUAMENTO ACCESSO DA ROTATORIA | | | |

LEGENDA

CONFINE SUPERFICIE TERRITORIALE DI RIFERIMENTO

VINCOLI P.R.G.

FASCIA DI RISPETTO CAVI IRRIGUI

FASCIA DI RISPETTO ELETTRODOTTO

FASCIA DI RISPETTO STRADALE

ELETTRODOTTO

AREE ASSOGGETTATE ALL'USO PUBBLICO

PARCHEGGI E AREE DI SOSTA

CAPANNONI

VERDE ESISTENTE

NUOVI ALBERI

PISTA CICLABILE

(QUOTA DI RILIEVO) QUOTA DI PROGETTO

SEZIONE TRASVERSALE TIPO CAPANNONE - SCALA 1:200

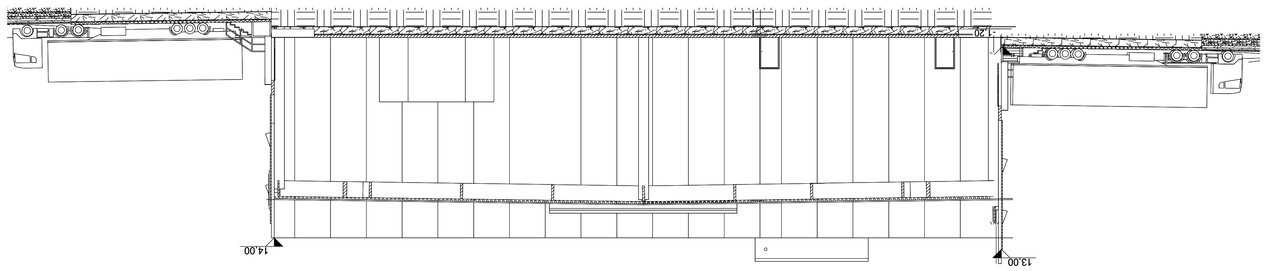


SEZIONE TRASVERSALE TIPO UFFICI - SCALA 1:200