


## SCHEDA N° 1 – Area n° 1

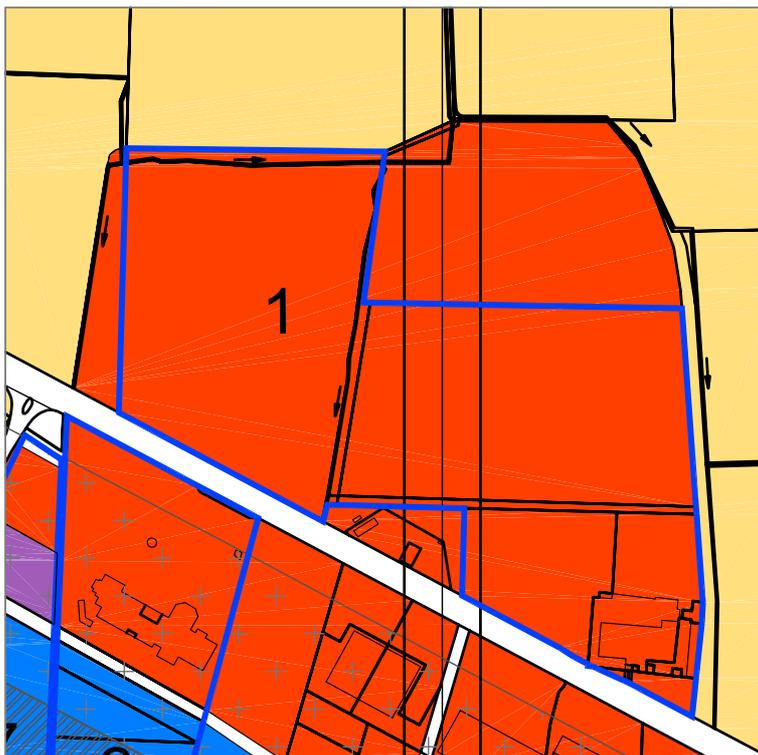

Stralcio dell'area del Piano di Classificazione Acustica (PCA), adottato con D.C.C. n° 66 del 28/11/2002 pubblicata sul BURP n° 03 del 16/01/2003

Area ubicata nella parte nord/ovest del territorio comunale lungo la via Novara: riclassificazione dell'uso di quota parte dell'area da "zona in parte produttiva, in parte commerciale e in parte a standard (art. 3.4.1/3.4.7, art. 3.5.1/3.5.3, art. 3.2.4 delle N.T.A.) ad "area per insediamenti ricettivi" (art. 3.7.1 delle N.T.A.). La variazione d'uso in esame non implica alcun cambio di classe acustica che rimane pertanto la IV, corrispondente ai sensi del paragrafo 3.5 della D.G.R. n° 85/3802 del 06-08-2001 alla categoria "aree di intensa attività umana".



Verifica della compatibilità acustica dell'area rispetto alle nuove previsioni insediative del Progetto Definitivo della Variante Strutturale n°2 al P.R.G.C. 2000 approvato con DGR n°6/10065 del 28/07/2003

SCALA 1:5000