



SCHEDA N° 23 – Area n° 23

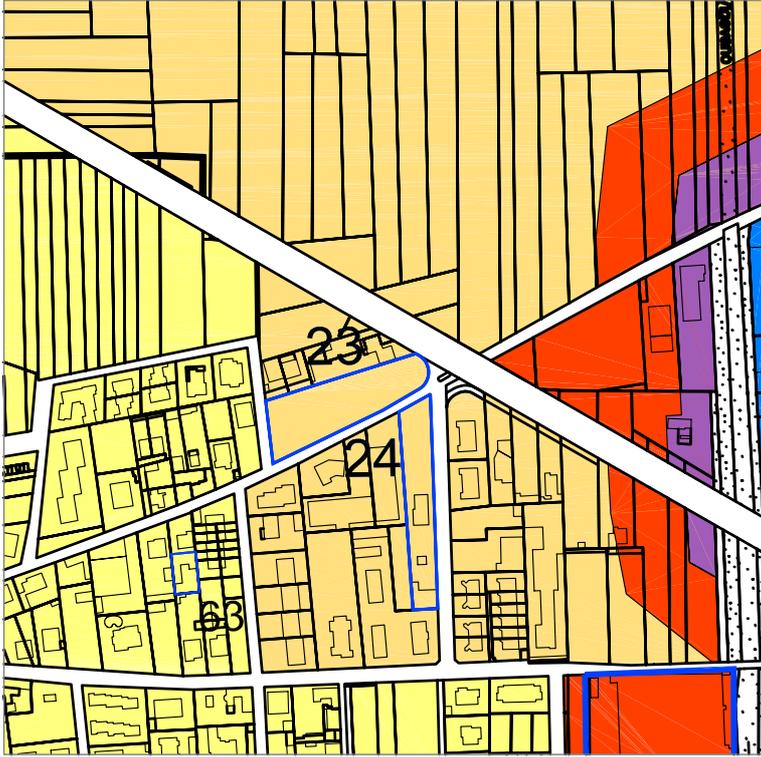

Stralcio dell'area del Piano di Classificazione Acustica (PCA), adottato con D.C.C. n° 66 del 28/11/2002 pubblicata sul BURP n° 03 del 16/01/2003

Area ubicata nella parte est del centro abitato lungo via Verra: conferma della destinazione d'uso di "area residenziale di completamento" (art. 3.3.8–3.3.14 delle N.T.A.) ed in parte di "area a verde privato" (art. 3.3.15 delle N.T.A.) con una quota riclassificata come "area residenziale edificata". La variazione d'uso in esame non implica alcun cambio di classe acustica che rimane pertanto la III, corrispondente ai sensi del paragrafo 3.4 della D.G.R. n° 85/3802 del 06/08/2001 alla categoria "aree di tipo misto".

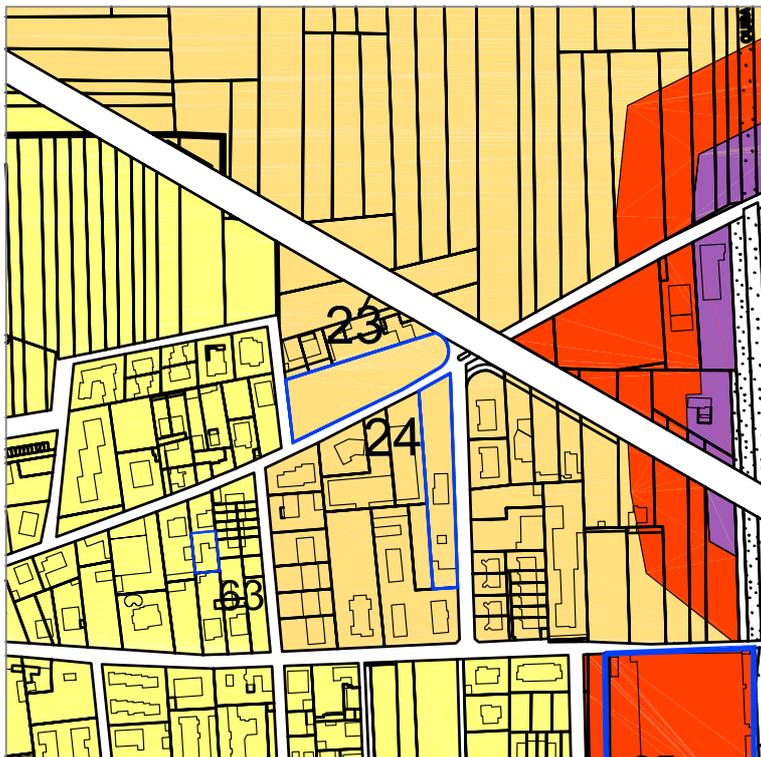

Verifica della compatibilità acustica dell'area rispetto alle nuove previsioni insediative del Progetto Definitivo della Variante Strutturale n°2 al P.R.G.C. 2000 approvato con DGR n°6/10065 del 28/07/2003

SCALA 1:5000