



## SCHEDA N° 31 – Area n° 31

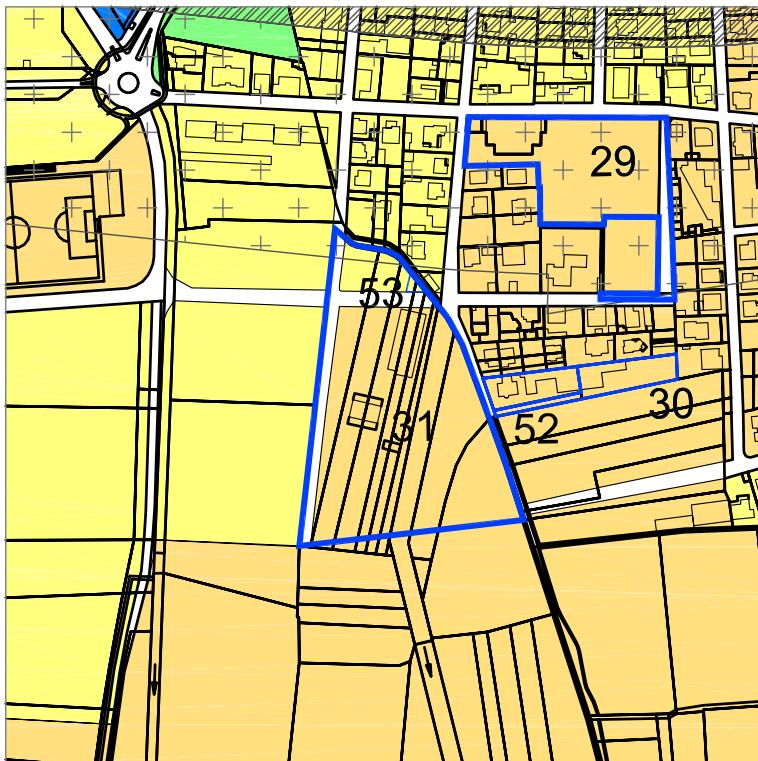

Stralcio dell'area del Piano di Classificazione Acustica (PCA), adottato con D.C.C. n° 66 del 28/11/2002 pubblicata sul BURP n° 03 del 16/01/2003

Area ubicata nella parte sud del centro abitato lungo le vie Arno e Roggiolo: cambio di destinazione d'uso da "area agricola nell'abitato" (art. 3.8.2 delle N.T.A), in parte "area residenziale di completamento" e in parte "viabilità" ad "area di riuso" (art. 3.3.8/3.3.14 delle N.T.A) con quota parte a standard (art. 3.2.4 delle N.T.A) e a viabilità (art. 3.2.2).

La variazione d'uso in esame implica un cambio di classe acustica dell'area dalla III alla II, che ai sensi del paragrafo 3.3 della DGR n° 85/3802 del 06/08/2001 corrisponde alla categoria delle "aree destinate ad uso prevalentemente residenziale".

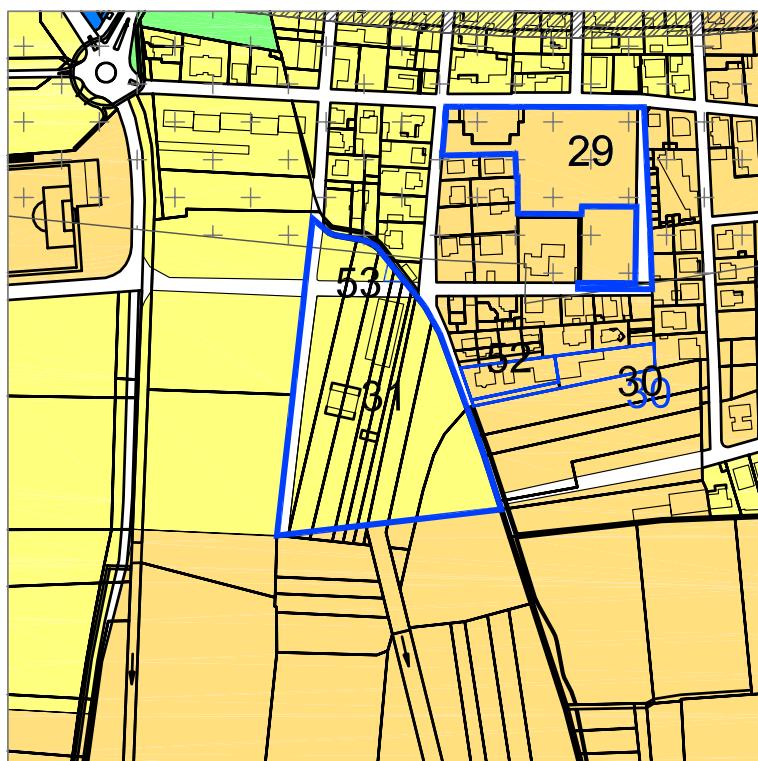

Verifica della compatibilità acustica dell'area rispetto alle nuove previsioni insediative del Progetto Definitivo della Variante Strutturale n°2 al P.R.G.C. 2000 approvato con DGR n°6/10065 del 28/07/2003

SCALA 1:5000