



**SCHEDA N° 34 – Area n° 34**

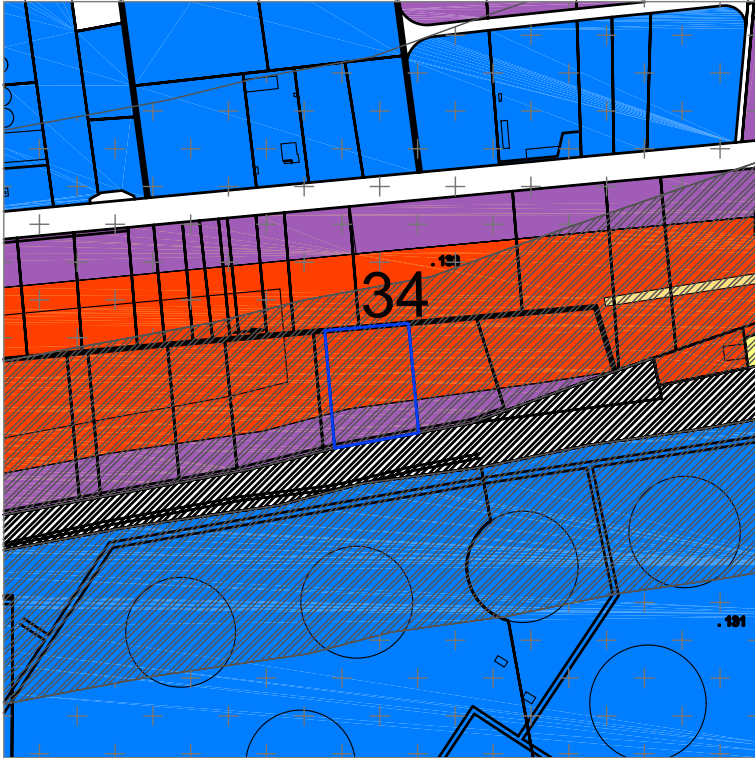

Stralcio dell'area del Piano di Classificazione Acustica (PCA), adottato con D.C.C. n° 66 del 28/11/2002 pubblicata sul BURP n° 03 del 16/01/2003

Area ubicata in fraz. San Martino nella parte est del territorio comunale, adiacente al tracciato ferroviario:  
cambio di destinazione d'uso da "area agricola" (art. 3.8.3 delle N.T.A.) ad "area a standard di interesse comune" (art. 3.2.4 delle N.T.A.) da utilizzare per l'addestramento dei cani del servizio Crocerossa.  
La variazione d'uso in esame non implica alcun cambio di classe acustica che resta pertanto la III. Risulta comunque collocata parte in classe IV e parte in classe V in seguito al posizionamento delle fasce cuscinetto a protezione dell'area produttiva in classe VI addossata al tracciato ferroviario.

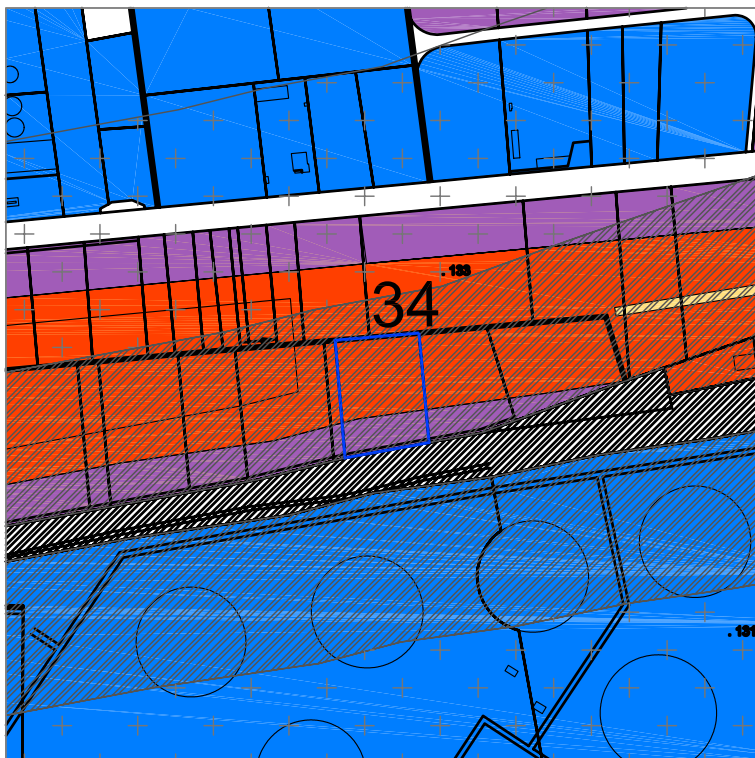

Verifica della compatibilità acustica dell'area rispetto alle nuove previsioni insediative del Progetto Definitivo della Variante Strutturale n°2 al P.R.G.C. 2000 approvato con DGR n°6/10065 del 28/07/2003

SCALA 1:5000