



## SCHEDA N° 37 – Area n° 37

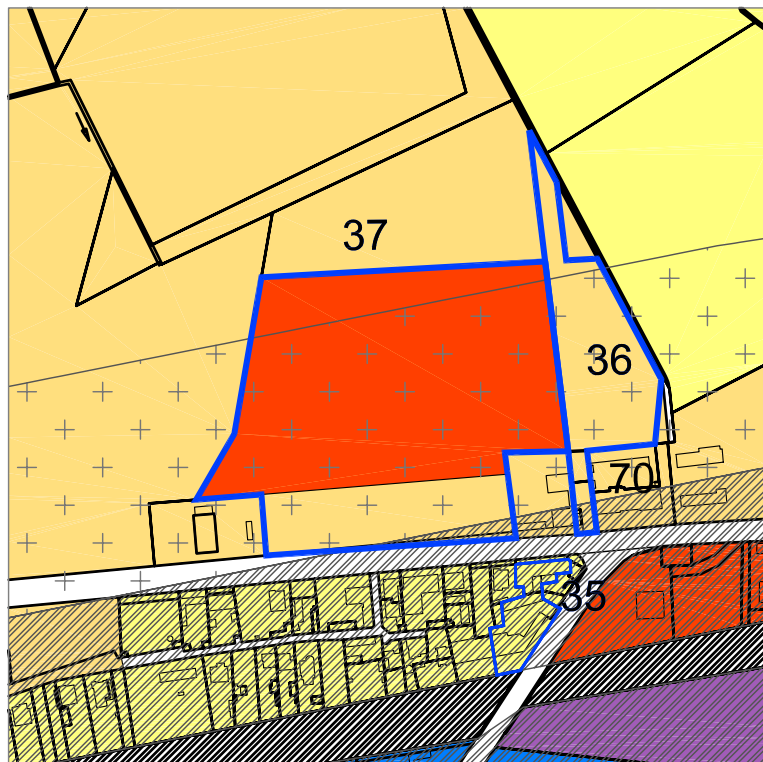

Stralcio dell'area del Piano di Classificazione Acustica (PCA), adottato con D.C.C. n° 66 del 28/11/2002 pubblicata sul BURP n° 03 del 16/01/2003

Comparto ubicato in fraz. San Martino nella parte est del territorio comunale, affacciata sulla Strada Statale n°11 Padana Superiore: conferma della destinazione d'uso attuale "area produttiva" (art. 3.4.1/3.4.7 delle N.T.A.) con standard annessi e riclassificazione di una quota parte del comparto ad "area per parcheggi pubblici" (art. 3.2.4 delle N.T.A.). La variazione d'uso in esame non implica alcun cambio di classe acustica che rimane pertanto la IV, corrispondente ai sensi del paragrafo 3.5 della D.G.R. n° 85/3802 del 06/08/2001 alla categoria "aree di intensa attività umana".

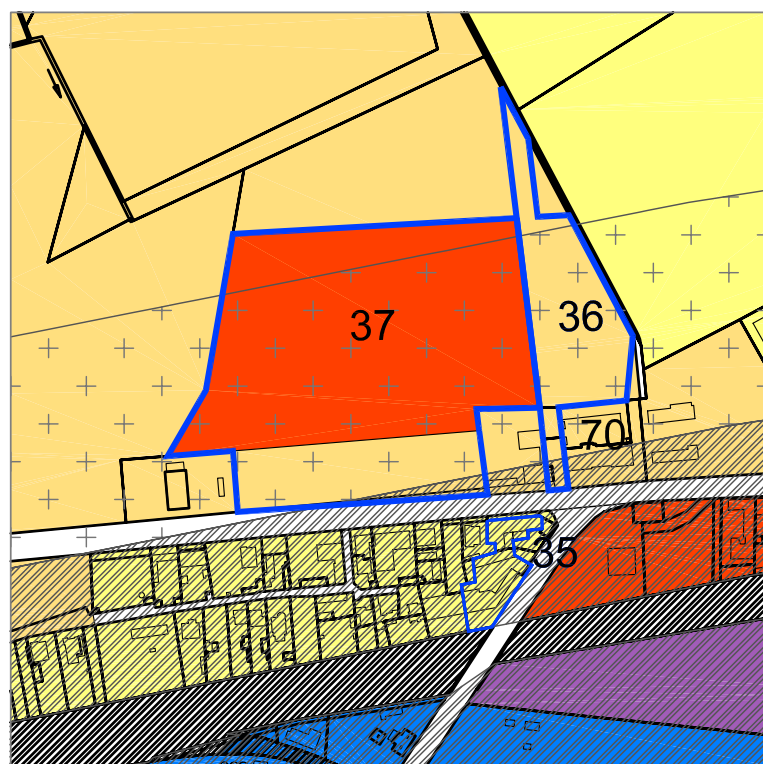

Verifica della compatibilità acustica dell'area rispetto alle nuove previsioni insediative del Progetto Definitivo della Variante Strutturale n°2 al P.R.G.C. 2000 approvato con DGR n°6/10065 del 28/07/2003

SCALA 1:5000