


SCHEDA N° 39 – Area n° 39

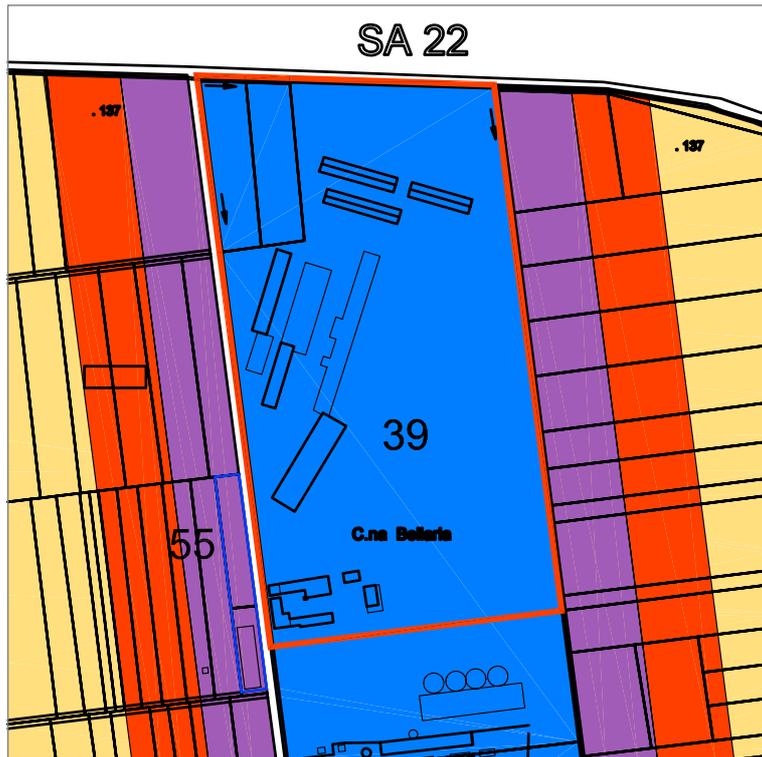

Stralcio dell'area del Piano di Classificazione Acustica (PCA), adottato con D.C.C. n° 66 del 28/11/2002 pubblicata sul BURP n° 03 del 16/01/2003

Comparto ubicato nella parte nord/est del territorio comunale, lungo la Strada Vicinale Moneta, che accoglie la Cascina Bellaria:
cambio di destinazione d'uso da "area agricola con allevamenti zootecnici di tipo intensivo" (art. 3.8.6 delle N.T.A.) ad "area produttiva" (art. 3.4.1/3.4.7 delle N.T.A.).
La variazione d'uso in esame non implica alcun cambio di classe acustica che rimane pertanto la VI, corrispondente ai sensi del paragrafo 3.7 della D.G.R. n° 85/3802 del 06/08/2001 alla categoria "aree esclusivamente industriali".



Verifica della compatibilità acustica dell'area rispetto alle nuove previsioni insediative del Progetto Definitivo della Variante Strutturale n°2 al P.R.G.C. 2000 approvato con DGR n°6/10065 del 28/07/2003

SCALA 1:5000