



SCHEDA N° 57 – Area n° 57

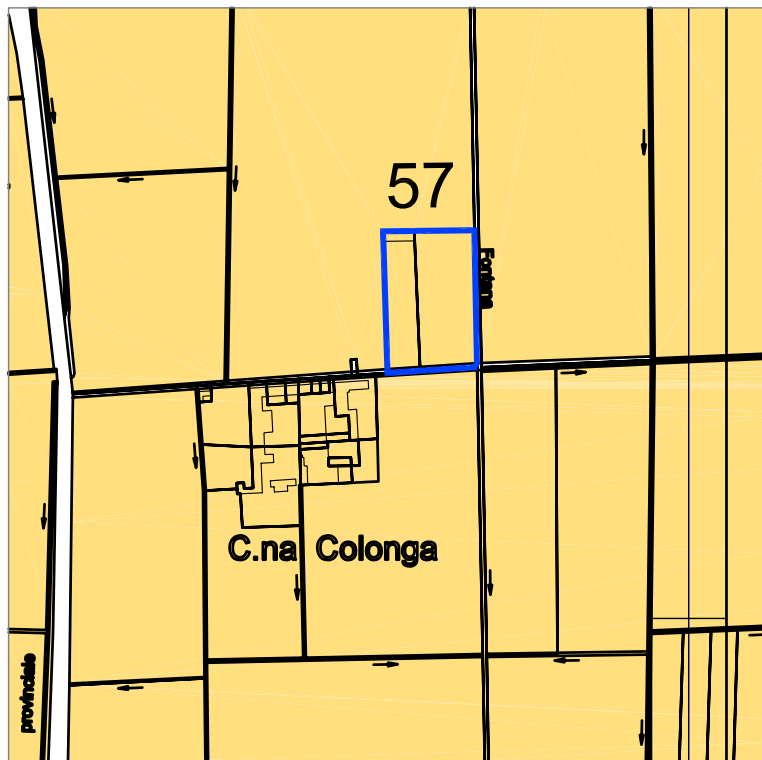

Stralcio dell'area del Piano di Classificazione Acustica (PCA), adottato con D.C.C. n° 66 del 28/11/2002 pubblicata sul BURP n° 03 del 16/01/2003

Area ubicata nella parte sud/ovest del territorio comunale, nei pressi della Strada Prov.Sozzago-Treccate, adiacente al nucleo rurale della Cascina Colonga: conferma della destinazione d'uso "nucleo rurale, in parte area agricola" (art. 3.8.8 e 3.8.3 delle N.T.A.) con riconoscimento di impianto esistente a completamento del nucleo adiacente.

Non variando la destinazione d'uso, il semplice ampliamento del nucleo attuale non implica alcun cambio di classe acustica che rimane pertanto la III, corrispondente ai sensi del paragrafo 3.4 della D.G.R. n° 85/3802 del 06/08/2001 alla categoria "aree di tipo misto".

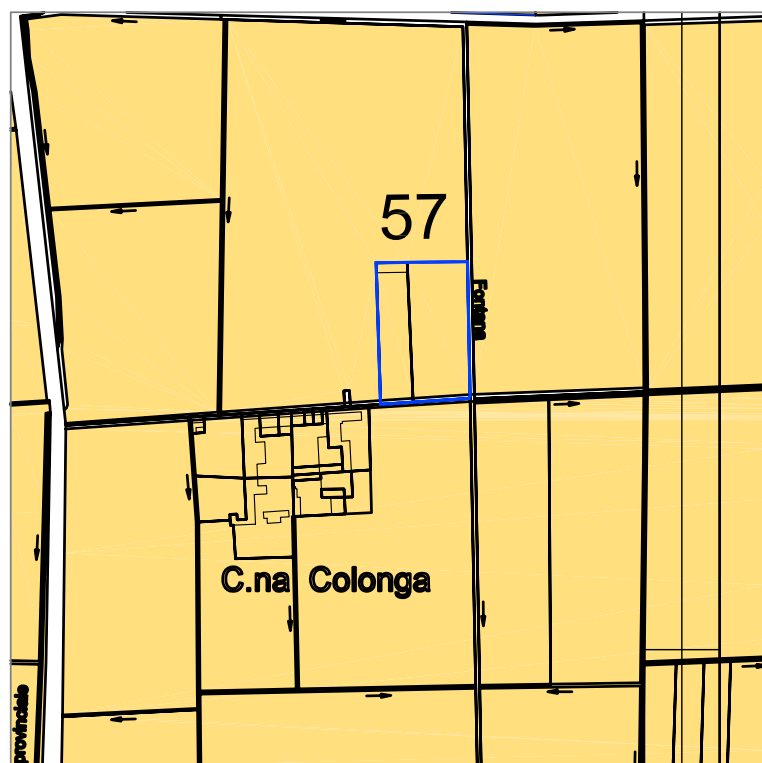

Verifica della compatibilità acustica dell'area rispetto alle nuove previsioni insediative del Progetto Definitivo della Variante Strutturale n°2 al P.R.G.C. 2000 approvato con DGR n°6/10065 del 28/07/2003

SCALA 1:5000