


SCHEDA N° 58 – Area n° 58

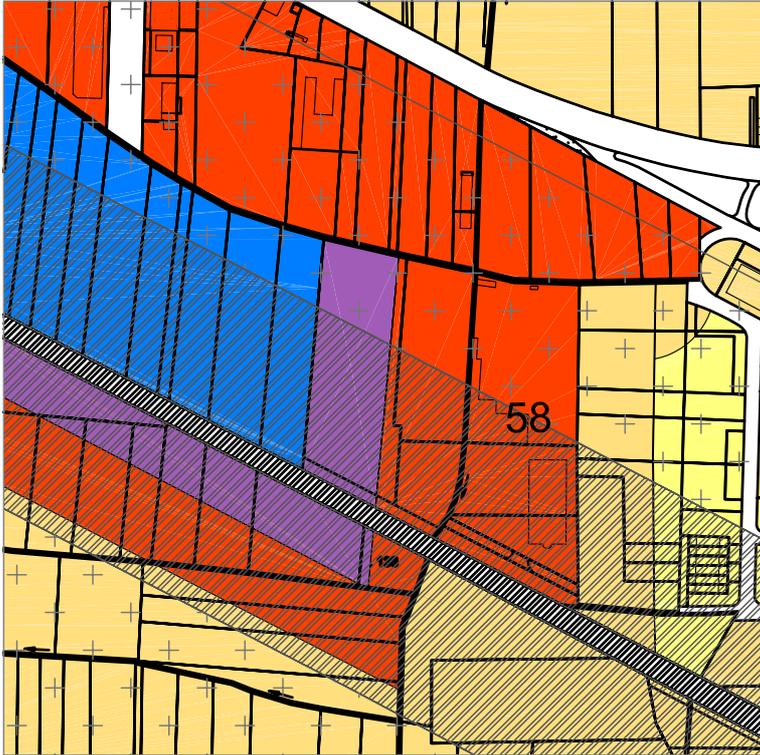


Stralcio dell'area del Piano di Classificazione Acustica (PCA), adottato con D.C.C. n° 66 del 28/11/2002 pubblicata sul BURP n° 03 del 16/01/2003

Area ubicata nella parte ovest del centro abitato, compresa tra la via Novara e il tracciato ferroviario:

conferma della destinazione d'uso attuale "area industriale-artigianale" (art. 3.41/3.4.7 delle N.T.A.) con semplice ridelimitazione del P.E.C. come da P.R.G.C. originario, in seguito ad un errore di perimetrazione.

Non variando la destinazione d'uso, la semplice rettifica del perimetro del P.E.C. non implica alcun cambio di classe acustica che rimangono pertanto la IV e la V, corrispondenti ai sensi dei paragrafi 3.5 e 3.6 della D.G.R. n° 85/3802 del 06/08/2001 rispettivamente alle categorie "aree di intensa attività umana" ed "aree prevalentemente industriali".

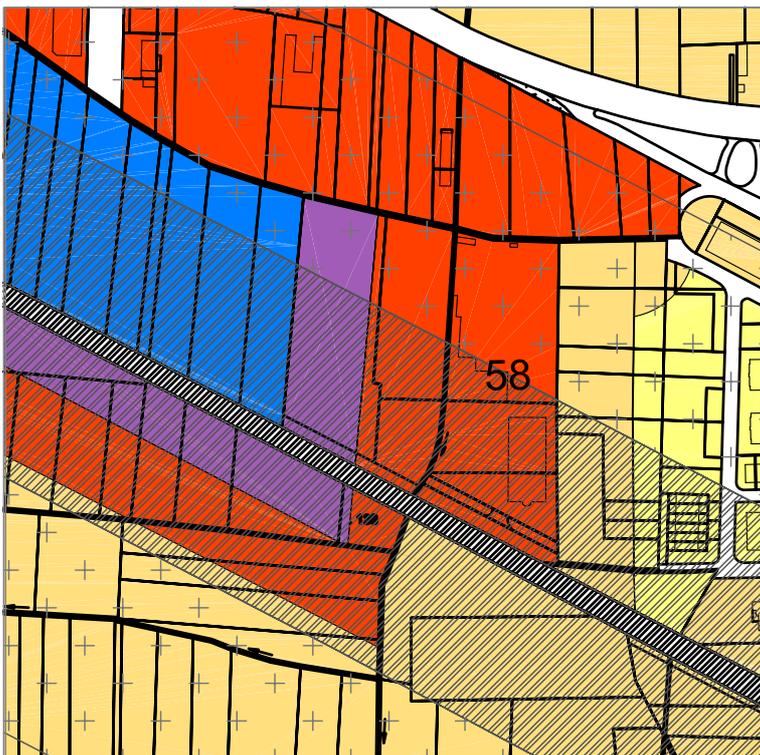

Verifica della compatibilità acustica dell'area rispetto alle nuove previsioni insediative del Progetto Definitivo della Variante Strutturale n°2 al P.R.G.C. 2000 approvato con DGR n°6/10065 del 28/07/2003

SCALA 1:5000