



SCHEDA N° 6 – Area n° 6

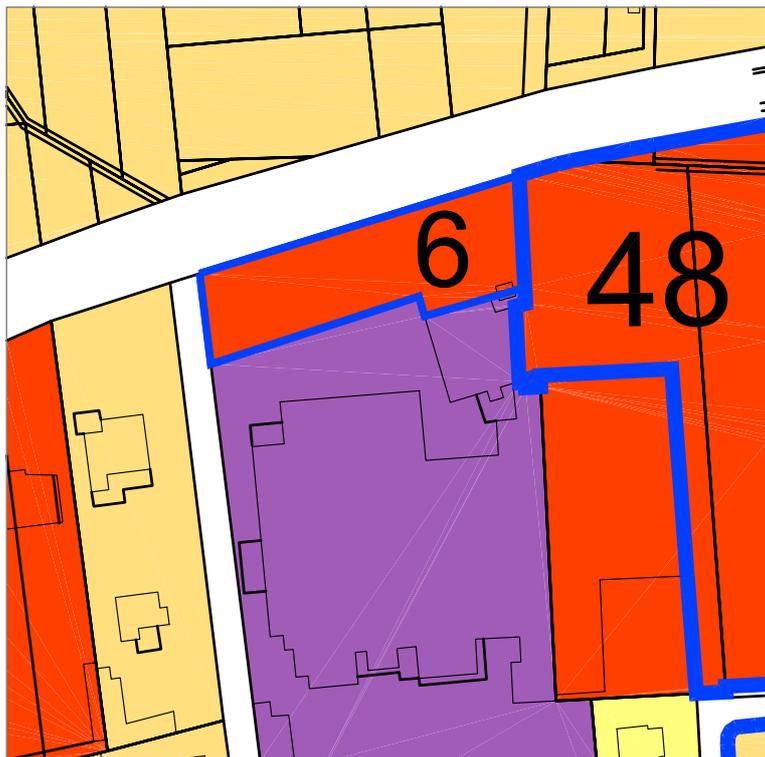

Stralcio dell'area del Piano di Classificazione Acustica (PCA), adottato con D.C.C. n° 66 del 28/11/2002 pubblicata sul BURP n° 03 del 16/01/2003

Lotto ubicato nella parte nord del centro abitato lungo la Strada Statale n°11 Padana Superiore:

cambio di destinazione d'uso da "aree a standard" (art. 3.2.4 delle N.T.A.) ad "aree a standard, con quota parte di produttivo" (art. 3.2.4, art. 3.4.1/3.4.7 delle N.T.A.). La variazione d'uso in esame non implica alcun cambio di classe acustica che rimane pertanto la IV, corrispondente ai sensi del paragrafo 3.5 della D.G.R. n° 85/3802 del 06/08/2001 alla categoria "aree di intensa attività umana".

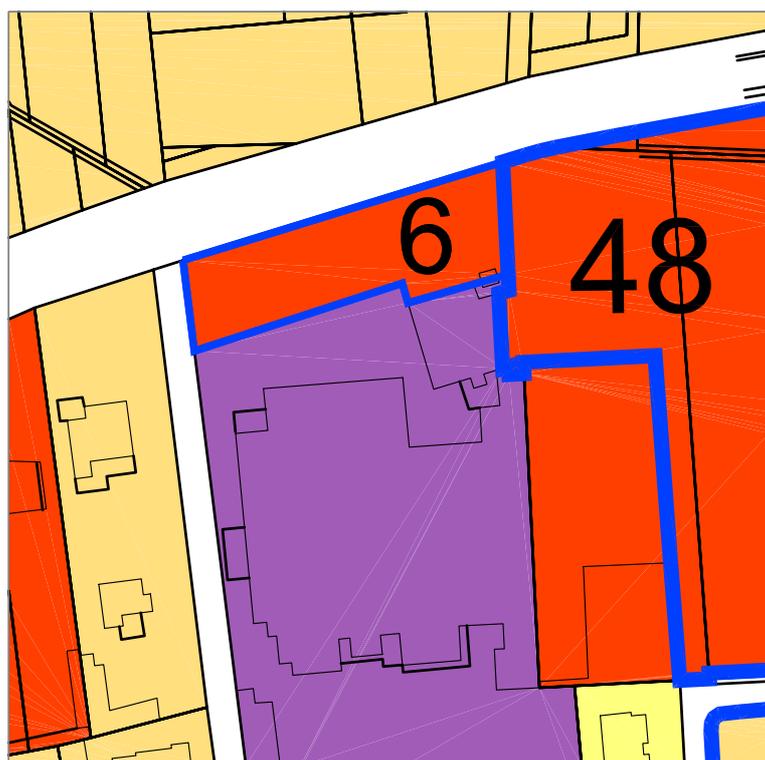

Verifica della compatibilità acustica dell'area rispetto alle nuove previsioni insediative del Progetto Definitivo della Variante Strutturale n°2 al P.R.G.C. 2000 approvato con DGR n°6/10065 del 28/07/2003

SCALA 1:2000