

SCHEDA N° 61 – Area n° 61




Stralcio dell'area del Piano di Classificazione Acustica (PCA), adottato con D.C.C. n° 66 del 28/11/2002 pubblicata sul BURP n° 03 del 16/01/2003

Lotto ubicato nella parte nord del territorio comunale, a nord del centro abitato in via Mottarone:

conferma della destinazione d'uso a carattere residenziale (art. 3.3.8/3.3.14 delle N.T.A.) con semplice adeguamento cartografico mediante la segnalazione della nuova sagoma dell'edificio insediato.

Non variando la destinazione d'uso, la semplice rettifica del perimetro dell'edificio non implica alcun cambio di classe acustica che rimane pertanto la III, corrispondente ai sensi del paragrafo 3.4 della D.G.R. n° 85/3802 del 06/08/2001 alla categoria "aree di tipo misto".

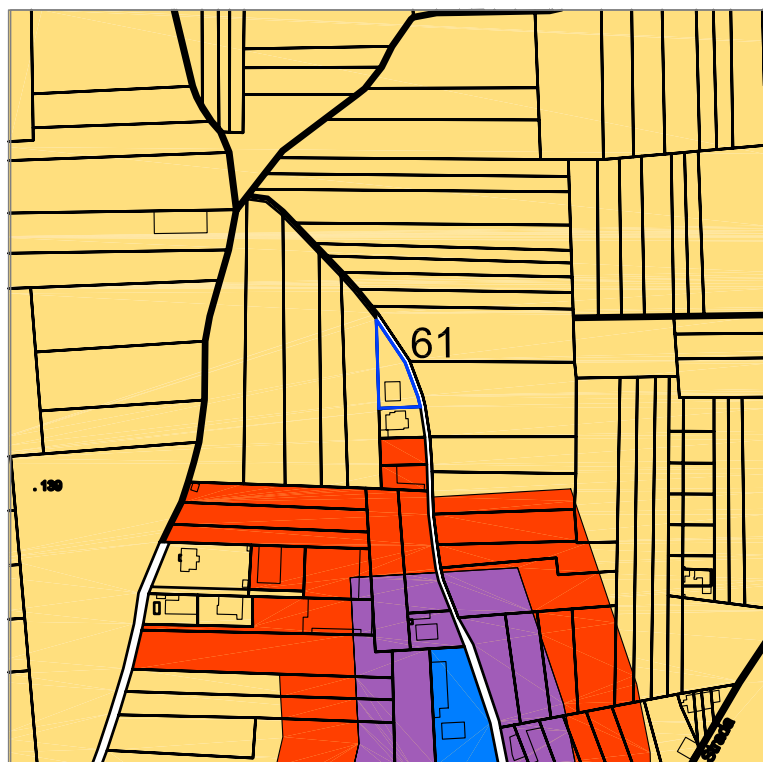

Verifica della compatibilità acustica dell'area rispetto alle nuove previsioni insediative del Progetto Definitivo della Variante Strutturale n°2 al P.R.G.C. 2000 approvato con DGR n°6/10065 del 28/07/2003

SCALA 1:5000