


LEGENDA	
	CORSI E SPECCHI D'ACQUA
	AREE PER LA MOBILITA' ESISTENTI ED IN PROGETTO Art. 3.2.2
	AREE FERROVIARIE ESISTENTI Art. 3.2.2
	AREE PER IMPIANTI URBANI: AREA CIMITERIALE Art. 3.2.3
	AREE PER IMPIANTI URBANI: PIATTAFORMA ECOLOGICA Art. 3.2.3
	AREE PER SERVIZI ED ATTREZZATURE PUBBLICHE O D'USO PUBBLICO: ISTRUZIONE Art. 3.2.4
	AREE PER SERVIZI ED ATTREZZATURE PUBBLICHE O D'USO PUBBLICO: INTERESSE COMUNE Art. 3.2.4
	AREE PER SERVIZI ED ATTREZZATURE PUBBLICHE O D'USO PUBBLICO: VERDE PUBBLICO Art. 3.2.4
	AREE PER SERVIZI ED ATTREZZATURE PUBBLICHE O D'USO PUBBLICO: A SERVIZIO DELLA MOBILITA' (PARCHeggi) Art. 3.2.4
	AREE PER SERVIZI ED ATTREZZATURE PUBBLICHE O D'USO PUBBLICO: PER INSEDIAMENTI PRODUTTIVI, COMMERCIALI, DIREZIONALI, RICETTIVI DEL TEMPO LIBERO Art. 3.2.4
	AREE DA TRASFORMARE PER SERVIZI Art. 3.2.5
	AREE PER SERVIZI ED ATTREZZATURE PRIVATE DI INTERESSE COLLETTIVO Art. 3.2.6
	AREE PER IMPIANTI CONNESSI CON L'AREA INDUSTRIALE DI S. MARTINO a = AREA PER IL RACCORDO FERROVIARIO b = PIATTAFORMA DI ATTERRAGGIO ELICOTTERI Art. 3.2.7
	AREE DEL CENTRO STORICO Art. 3.3.1, 3.3.2, 3.3.3, 3.3.4, 3.3.5
	AREE RESIDENZIALI (DESTINAZIONE PREVALENTE) Art. 3.3.8, 3.3.9, 3.3.10, 3.3.11, 3.3.12, 3.3.13, 3.3.14
	AREE A VERDE PRIVATO Art. 3.3.15
	AREE INDUSTRIALI - ARTIGIANALI (DESTINAZIONE PREVALENTE) Art. 3.4.1, 3.4.2, 3.4.3, 3.4.4, 3.4.5
	AREE PER INSEDIAMENTI COMMERCIALI (DESTINAZIONE PREVALENTE) Art. 3.5.1, 3.5.2, 3.5.3
	AREE A TERZIARIO DIREZIONALE DI TIPO SUPERIORE (NOVARA) Art. 3.6.1
	AREE TERZIARIO DIREZIONALE Art. 3.6.2
	AREE PER INSEDIAMENTI RICETTIVI Art. 3.7.1
	AREE AGRICOLE ED EDIFICI RURALI NELL'ABITATO Art. 3.8.2
	AREE AGRICOLE Art. 3.8.3
	AREE AGRICOLE INEDIFICABILI Art. 3.8.5
	AREE BOSCHIVE E DI RIMBOSCHIMENTO Art. 3.8.7
	AREE PER COLTIVAZIONI DI CAVA Art. 3.9.1
	AREE DI REPERIZIONE POZZI IDROCARBURI Art. 3.9.3
	LIMITI DELLE FASCE DI RISPETTO DEI NASTRI E INCROCI STRADALI DEI CORSI D'ACQUA Art. 4.2.1, 4.2.2
	AREE A VERDE DI RISPETTO AMBIENTALE Art. 4.3.5
	PERIMETRAZIONE DELLE AREE DI CUI ALLE RISPETTIVE SCHEDE D'AMBITO
	AREE AGRICOLE POSTE TRA I CENTRI ABITATI E LA FASCIA PRE Art. 4.3.7
	PERCORSI A VALENZA STORICA E DI CONNESSIONE TERRITORIALE (vedi SA Art. 4.3.8)
	AREE AGRICOLE DI VALORIZZAZIONE E SALVAGUARDIA Art. 4.3.11
	AMBITO DELLA ROGGIA MORA Art. 4.3.13
	AREE PER SERVIZI ED ATTREZZATURE PUBBLICHE O D'USO PUBBLICO, PER SERVIZI ED ATTREZZATURE DI INTERESSE GENERALE: PARCO NATURALE DELLA VALLE TIGNO Art. 3.2.4, 4.3.14
	AREE PRE - PARCO Art. 4.3.6
	PERIMETRAZIONE DEL CENTRO STORICO
	PERIMETRO DELL'AREA INDUSTRIALE DI S. MARTINO
	GASDOTTI - METANODOTTI Art. 4.2.6
	LINEE ELETTRICHE AEREE ESTERNE Art. 4.2.6
	LINEE ELETTRICHE AEREE IN PROGETTO Art. 4.2.6
	CONFINI REGIONALI
	LIMITI TRA LA FASCIA A E LA FASCIA B (P.A.I.) Art. 4.1.2
	LIMITI TRA LA FASCIA B E LA FASCIA C (P.A.I.) Art. 4.1.2
	LIMITI ESTERNO DELLA FASCIA C (P.A.I.) Art. 4.1.2
	LIMITI DI PROGETTO TRA LA FASCIA B E LA FASCIA C (P.A.I.) Art. 4.1.2
	AREA A PARTICOLARE NORMATIVA A SEGUITO MODIFICHE EX OFFICIO RICHIESTE DALLA REGIONE IN SEDE DI APPROVAZIONE DELLA VARIANTE N. 2 (D.G.R. 14.09.2009 N. 12-1216) Art. 4.1.4

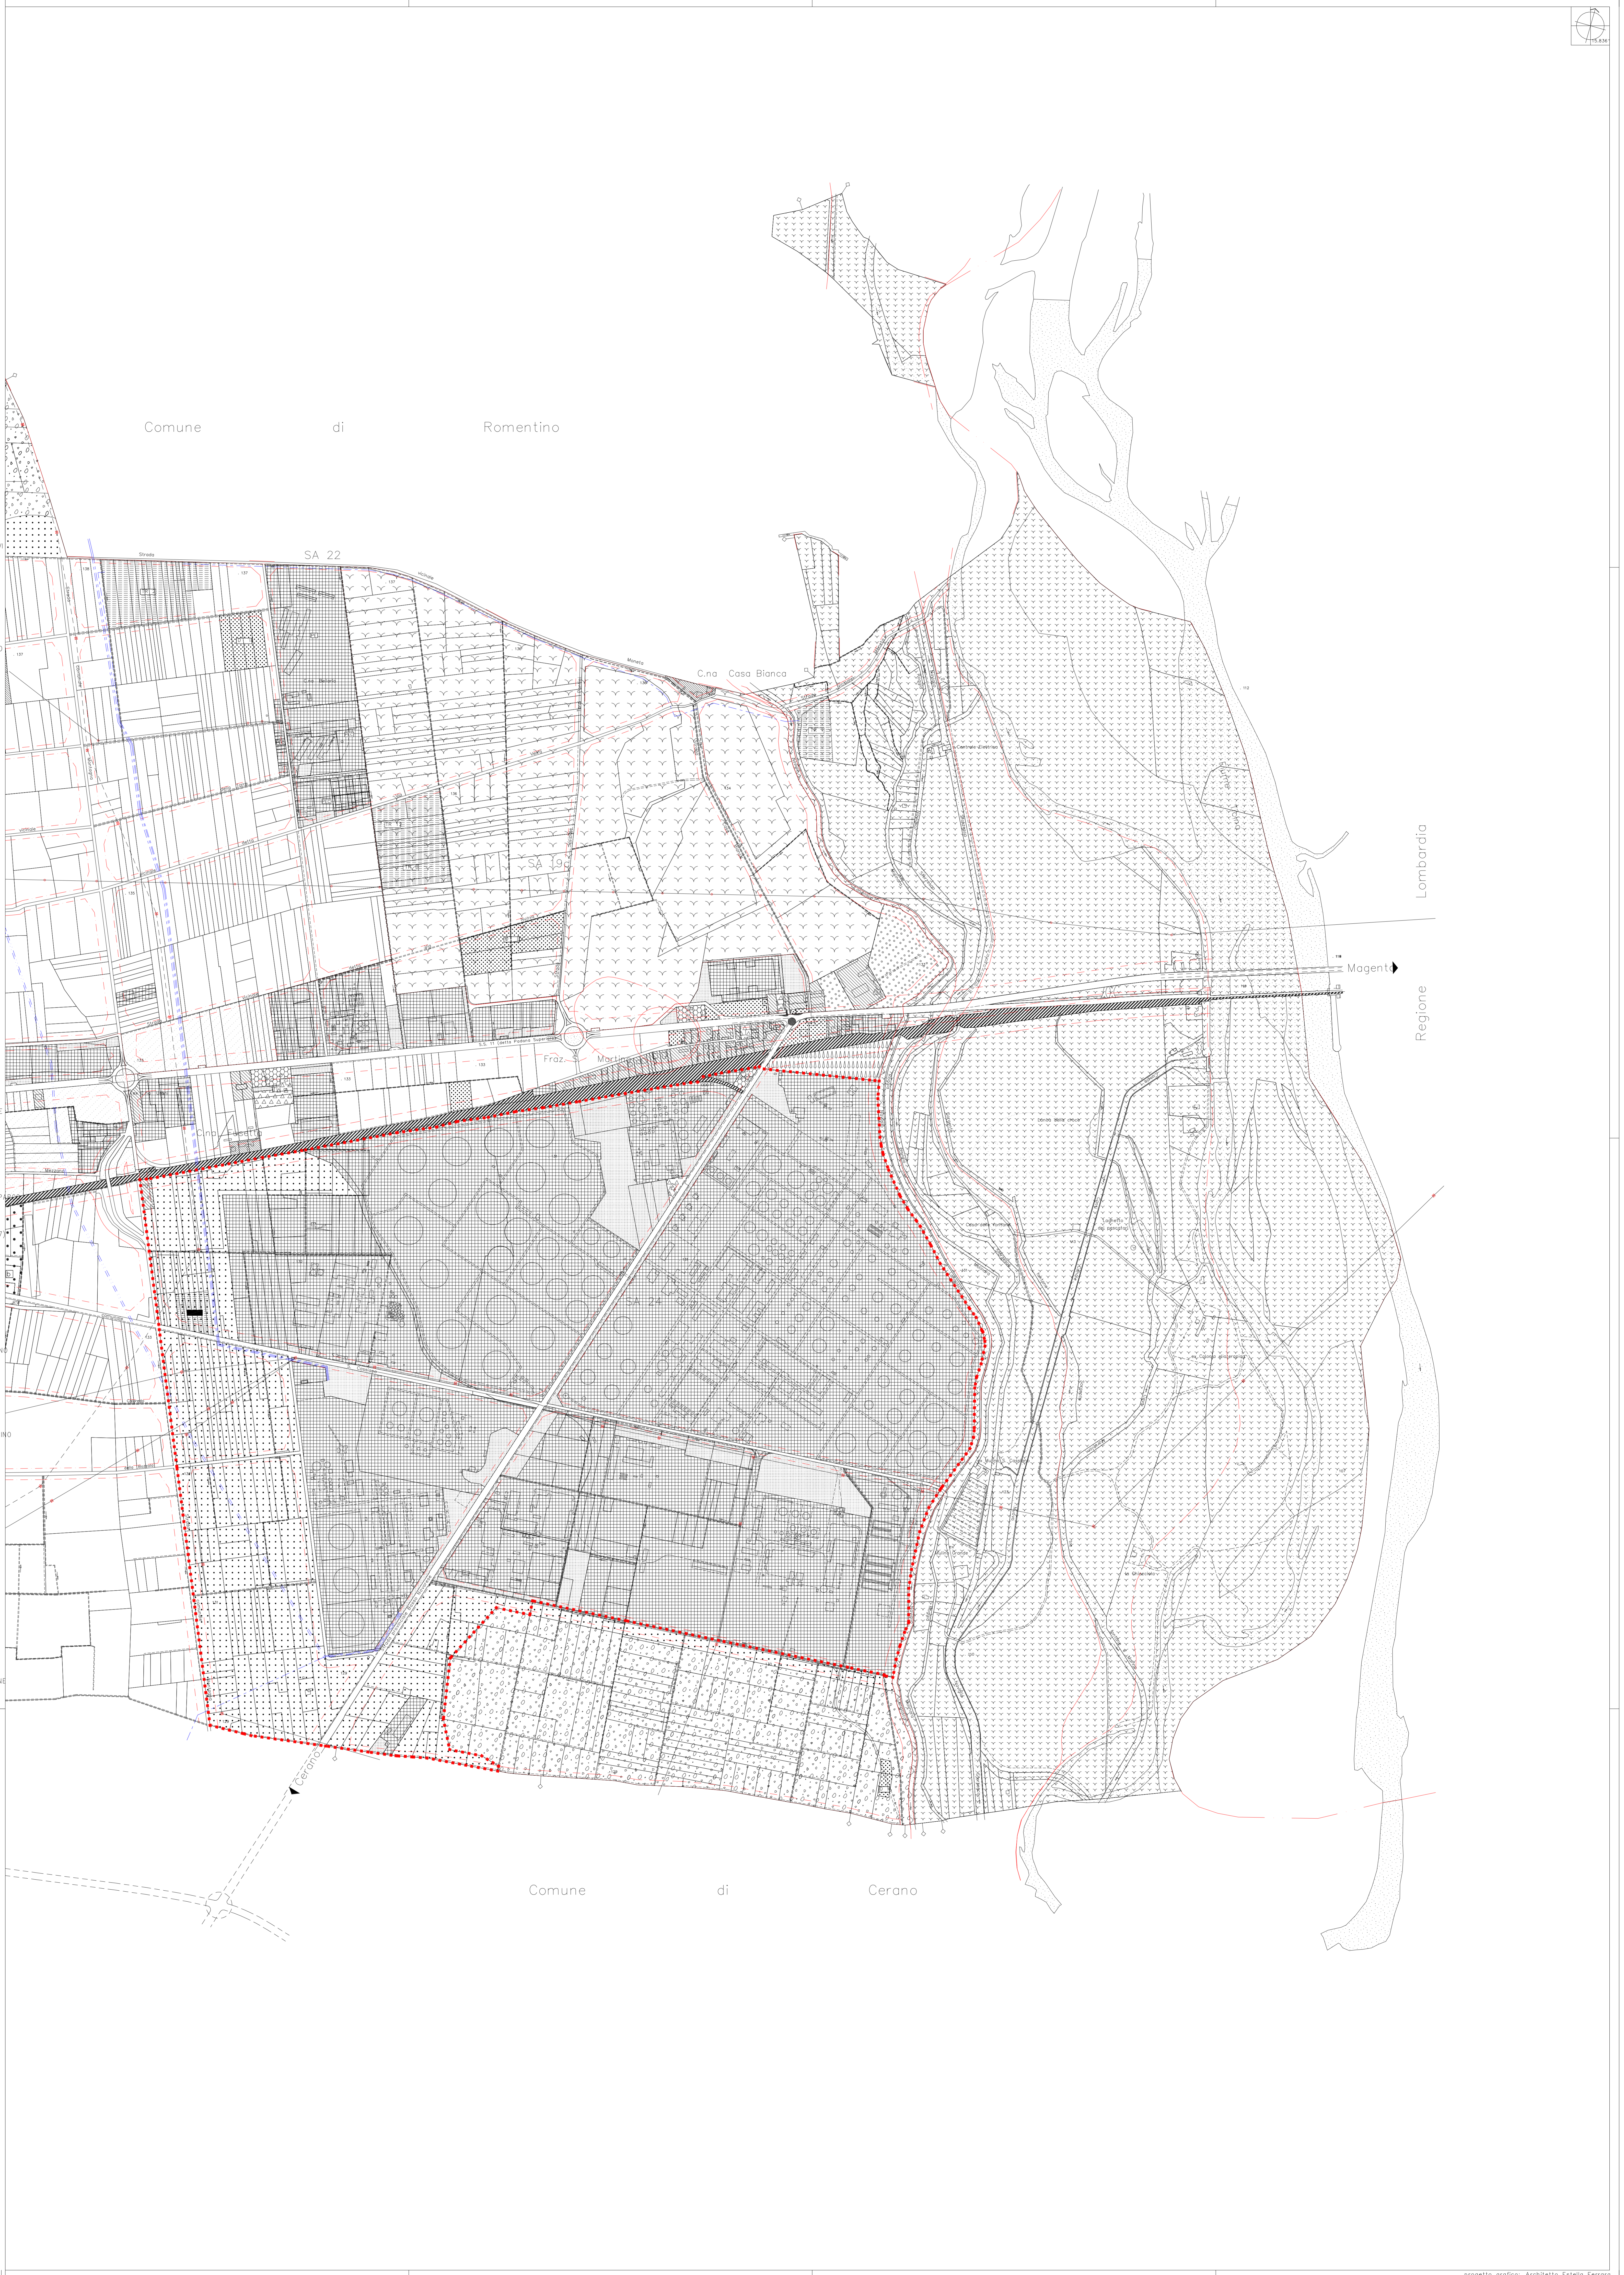

Regione Piemonte  
Provincia Novara

**Comune di TRECATE**

A.S.L. n. 13

Legge regionale n. 56 del 5.12.1977 successive modificazioni e integrazioni

**P.R.G.C. 2000**

Variante generale approvata con D.G.R. n. 6-1005 del 28.07.2003

Variante n. 1 Variante Parziale approvata con D.C. n. 66 del 23.09.2004

Variante n. 2 Variante Parziale approvata con D.G.R. n. 12-1216 del 14.09.2009

Variante n. 3 Variante Parziale approvata con D.C. n. 77 del 28.09.2006

Progettista **Variante n. 4** (Variante Parziale ai sensi del c. 7, art. 17, L.R. 56/77 e s.m.i.)

Architetto **Claudia Grigneschi** Novara

Elaborati da: Il Sindaco, Il Segretario comunale, Il Tecnico incaricato

PROGETTO DEFINITIVO

base cartografica aggiornata al: Il Responsabile del procedimento

DICEMBRE 2004

Scala 1:5000

Tav. foglio **3 PR 2** **Perimetrazione urbana: destinazione ed uso**