

LEGENDA
Individuazione delle categorie illuminotecniche di ingresso per l'analisi dei rischi in relazione alla classificazione stradale nel rispetto della norma UNI 11248 10/2012 prospetto 1


classificazione illuminotecnica	classificazione stradale
ME2	70-90km/h strada statale-strade extra urbane
ME2	strade urbane di scorrimento/interquartiere
ME3b	locali urbane
CE3/S1	centro storico, isole ambientali, zone 30km
CE3-4/S1-2	strade locali interzonali, residenziali
	linea ferroviaria TORINO-MILANO

* tutte le categorie illuminotecniche andranno verificate in fase di progettazione esecutiva




ripresa fotografica di una delle strade presenti fuori dal centro storico nel Comune di Treocate

VERIFICA ILLUMINOTECNICA - CASO STUDIO STRADE LOCALI RESIDENZIALI
caratteristiche geometriche della strada e apparecchio

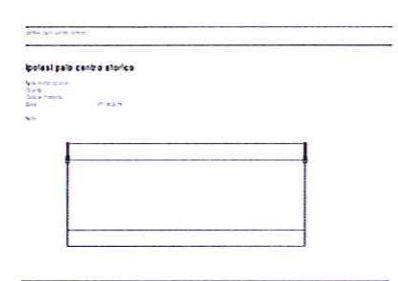

1.1 Informazioni Area

Parametro	Valore
 








simulazione per isometrie a colori

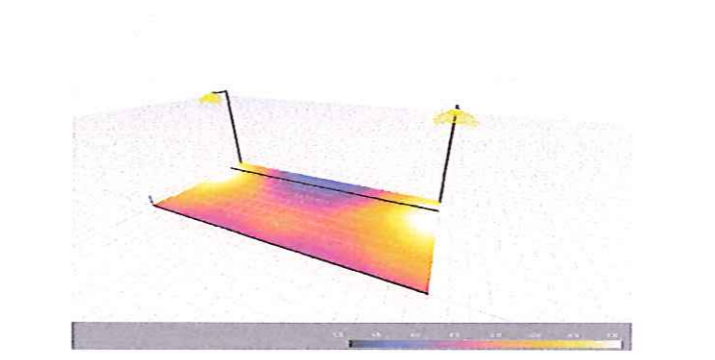

simulazione con luce notturna

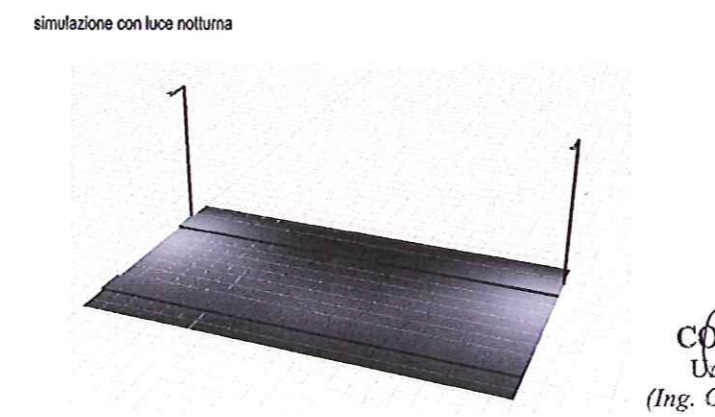

Proposta tecnica di progetto per servizi di adeguamento, miglioramento, efficienza energetica, gestione e manutenzione degli impianti di pubblica illuminazione (art. 475 D.P.R. 307/2010)

CITTA' DI TRECATE

CLASSIFICAZIONE STRADALE, CASO STUDIO DI VERIFICA STRADALE

COMUNE DI TRECATE		C.3 -TAV 3	
PROGETTO PRELIMINARE		ELABORATO GRAFICO	
CODICE CONNESSA	<input checked="" type="checkbox"/> PROGETTO PRELIMINARE <input type="checkbox"/> PROGETTO DEFINITIVO <input type="checkbox"/> PROGETTO ESECUTIVO	DATA	
PROGETTATO DALLA SOCIETA'	FIRMA	DATA	
PRESENTATO DA	FIRMA	DATA	
(nome e cognome progettista)			
VERIFICATO DA	FIRMA	DATA	
(nome e cognome progettista)			
VALIDATO DA	FIRMA	DATA	
(nome e cognome progettista)			
MODIFICATO DA	FIRMA	DATA	
(nome e cognome progettista)			
FILE IP03-TRECATE.FR 48.dwg			
EDIZIONE	REVISIONE	FILE T3.CAD	SCALA 1:1
REDAZIONE	EMMISSIONE	SCALA 1:1000	DATA: 16/01/2014
<p>Il presente elaborato è opera del progettista e costituisce oggetto di diritto d'autore. E' vietata ogni ristampa o riproduzione senza permesso scritto del progettista. Il progettista si assume la responsabilità della correttezza e completezza delle informazioni contenute nel presente elaborato. 