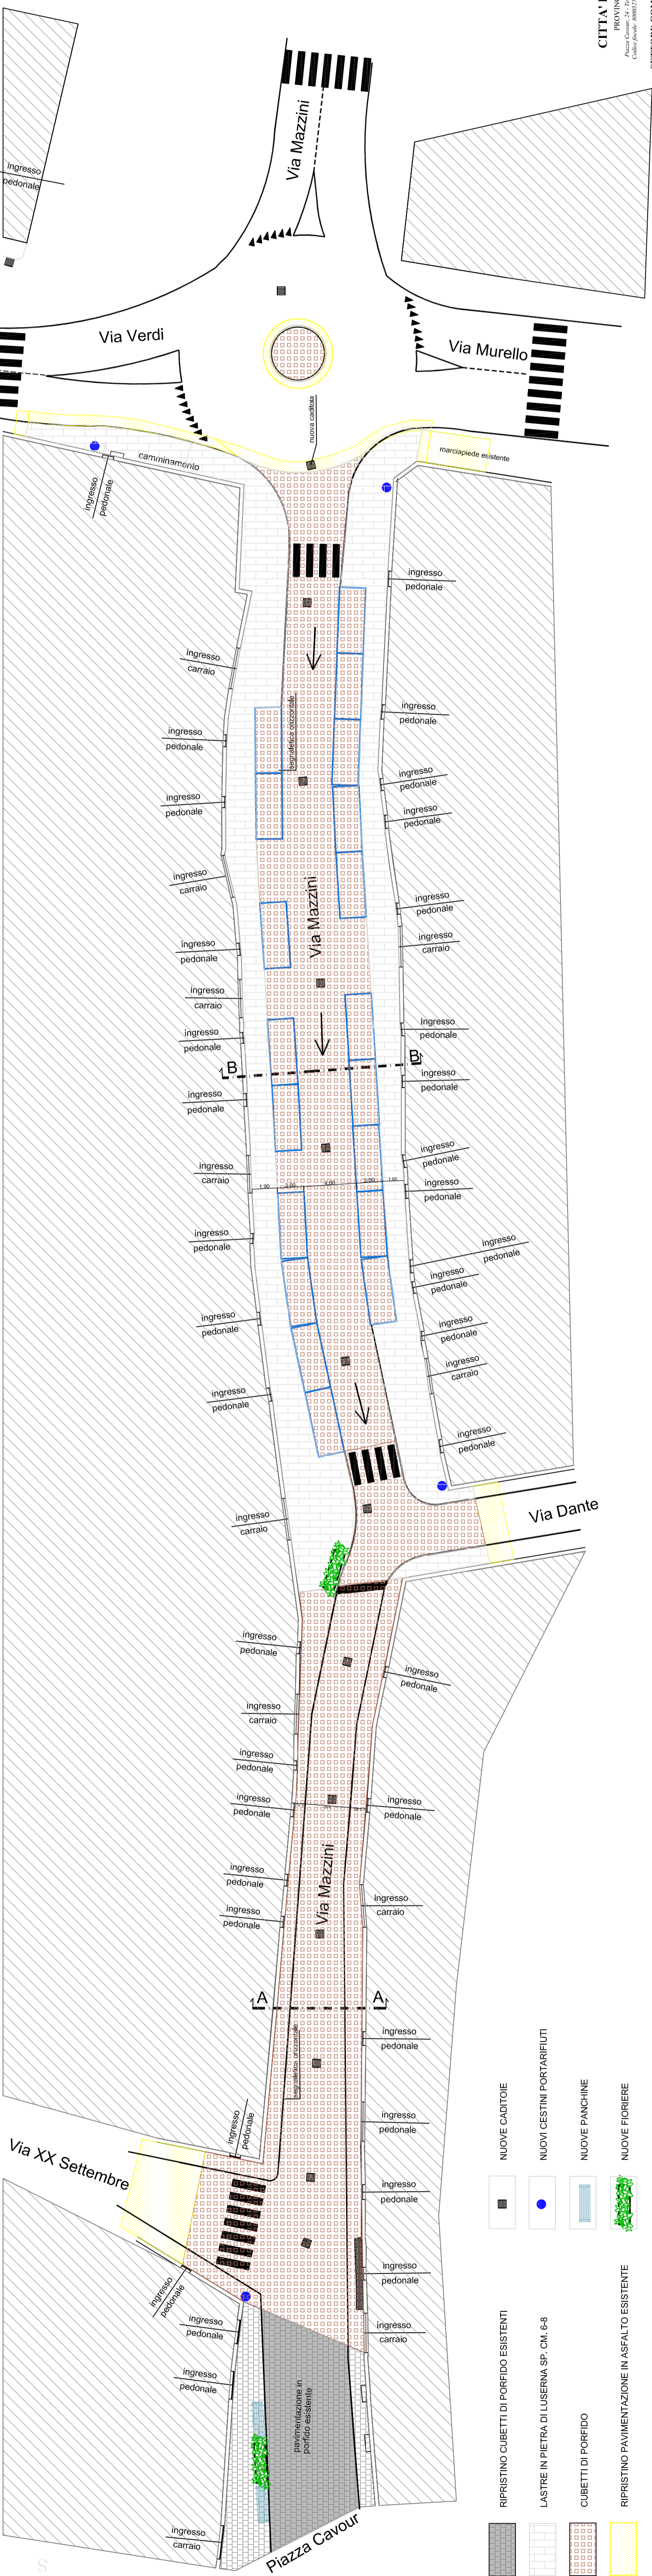

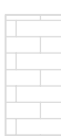








# RIQUALIFICAZIONE DELL'ASSE COMMERCIALE DI VIA MAZZINI NEL TRATTO COMPRESO TRA PIAZZA CAVOUR E VIA VERDI PLANIMETRIA DI INTERVENTO - PROGETTO ESECUTIVO approvato con D.G.C. n. 176 del 25.08.2016



-  RIPRISTINO CUBETTI DI PORFIDO ESISTENTI
-  LASTRE IN PIETRA DI LUSERNA SP. CM. 6-8
-  CUBETTI DI PORFIDO
-  RIPRISTINO PAVIMENTAZIONE IN ASFALTO ESISTENTE
-  NUOVE CADITOIE
-  NUOVI CESTINI PORTARIFIUTI
-  NUOVE PANCHINE
-  NUOVE FIORIERE